




1 DESPACHO 2 VESTIBULO 3 VESTUARIO ASISTIDO 4 VESTUARIO MASCULINO 5 VESTUARIO FEMENINO 6 GIMNASIO (SALA 1) 7 GIMNASIO (SALA 2)  
 PLANTA SEGUNDA

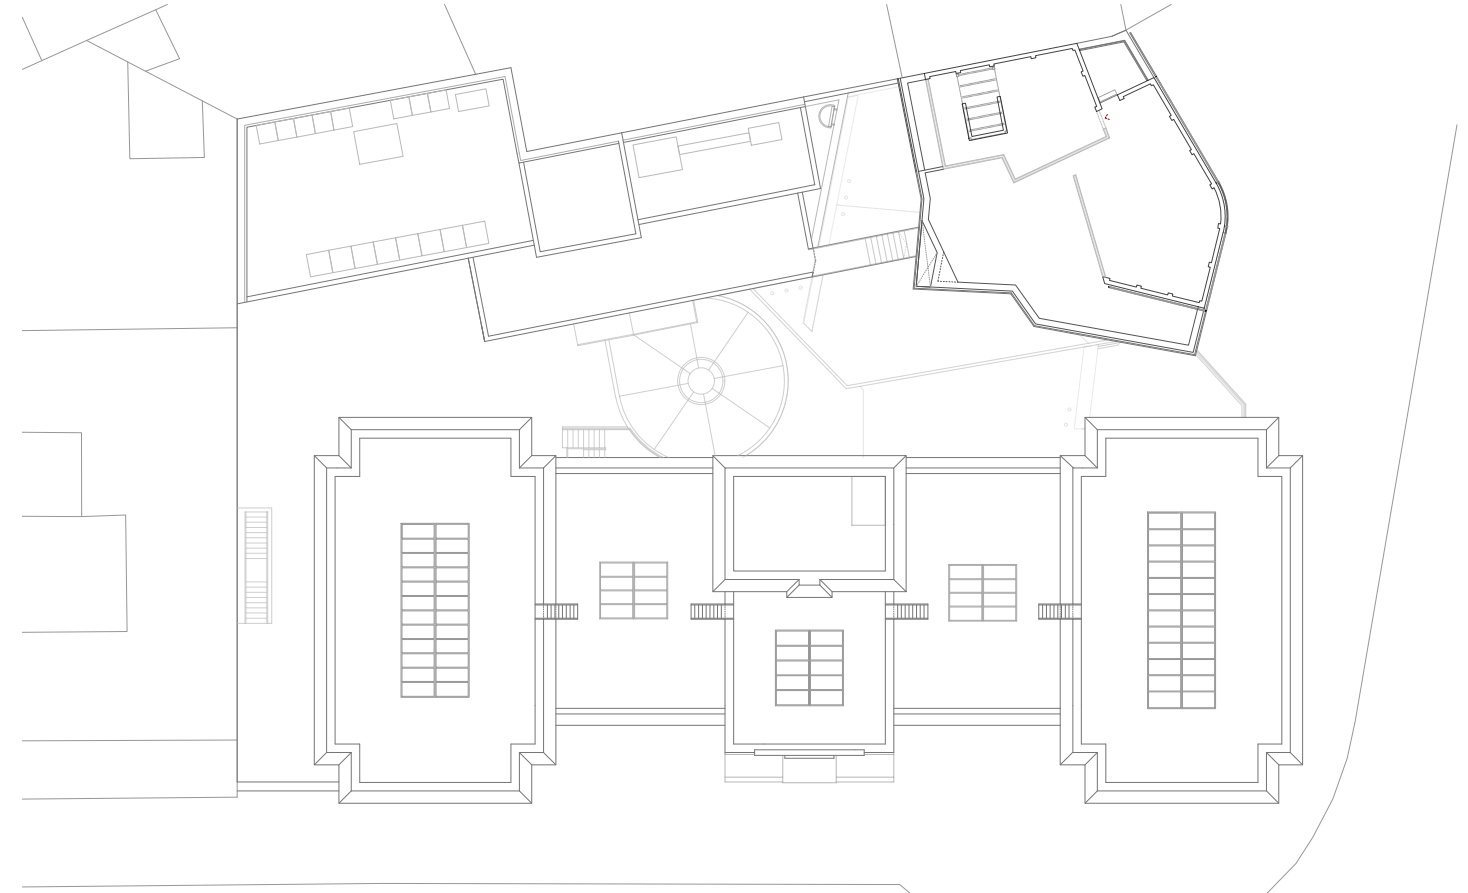

PLANTA CUBIERTA

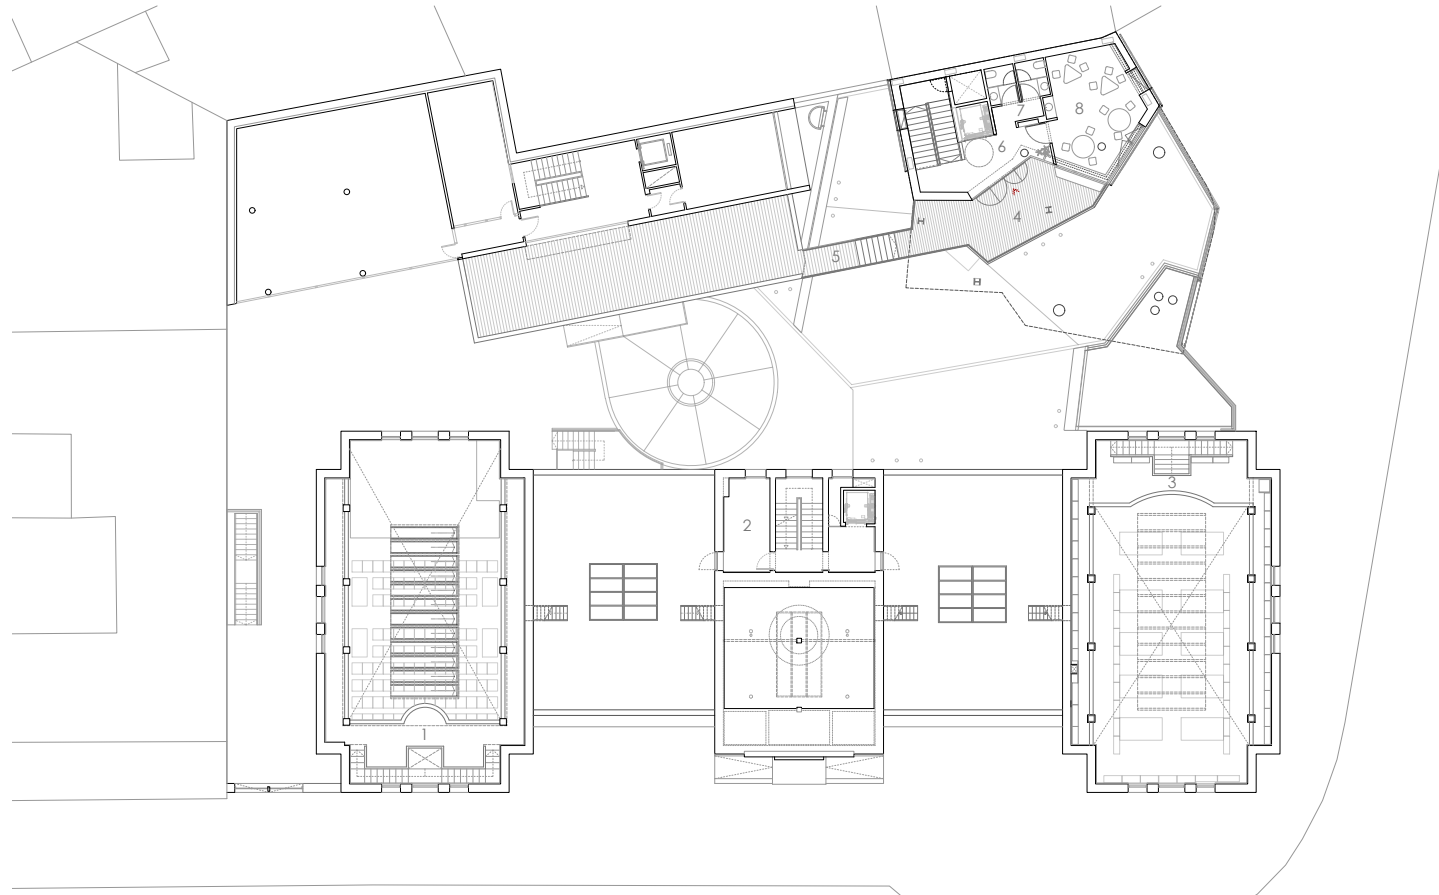


1 DOBLE ALTURA DEL SALON DE ACTOS 2 DESPACHO 3 DOBLE ALTURA DE LA BIBLIOTECA 4 TERRAZA CUBIERTA 5 PASARELA 6 VESTIBULO 7 ASEOS 8 TALLER  
 PLANTA PRIMERA

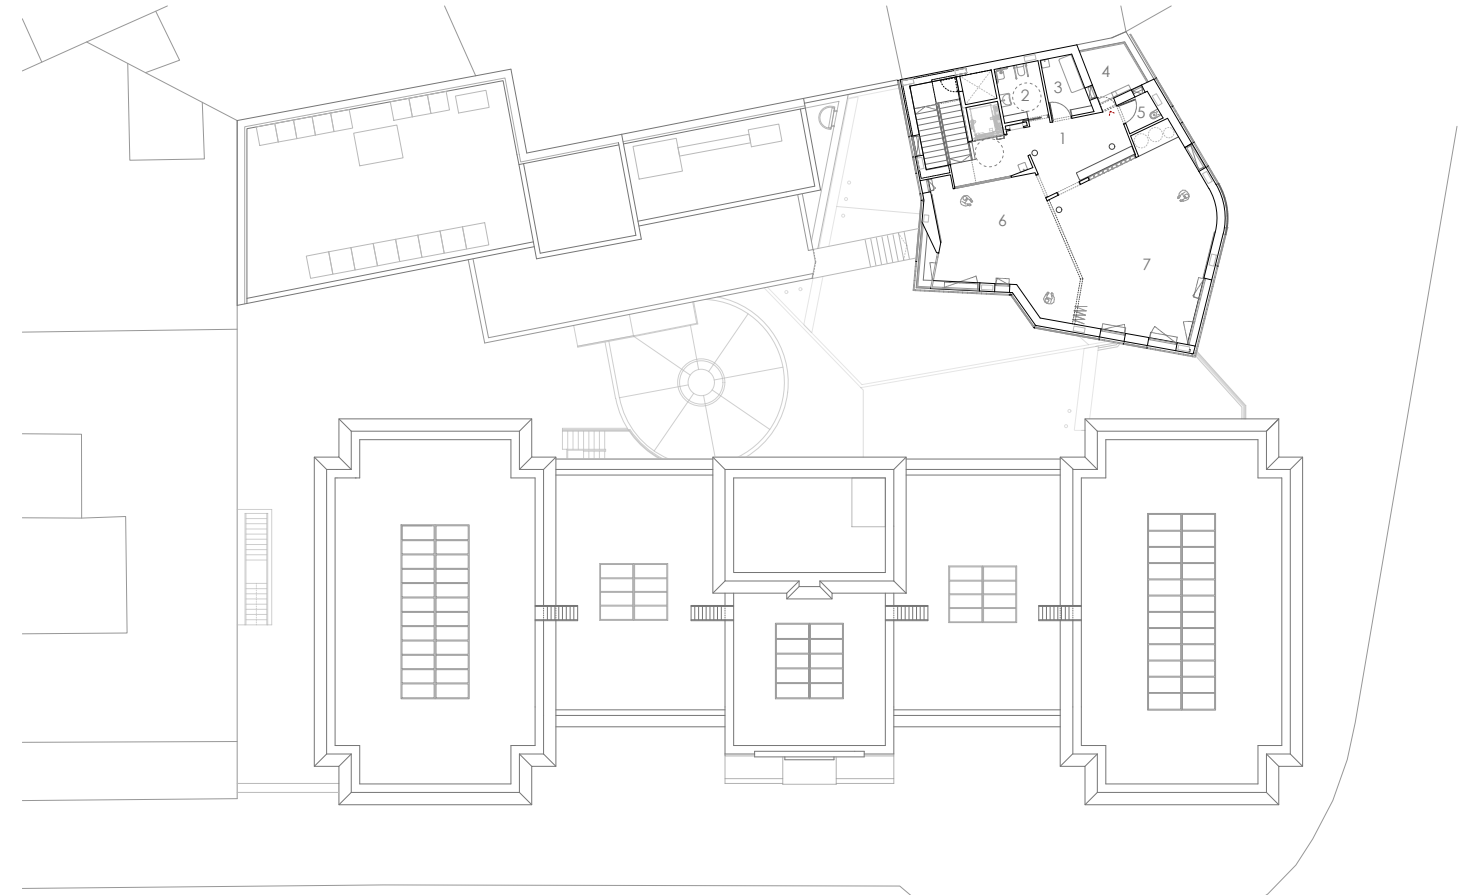


1 VESTIBULO 2 VESTUARIO ASISTIDO 3 FISIOTERAPIA 4 TERRAZA 5 CUARTO DE LIMPIEZA 6 GIMNASIO (SALA 3) 7 GIMNASIO (SALA 4)  
 PLANTA TERCERA



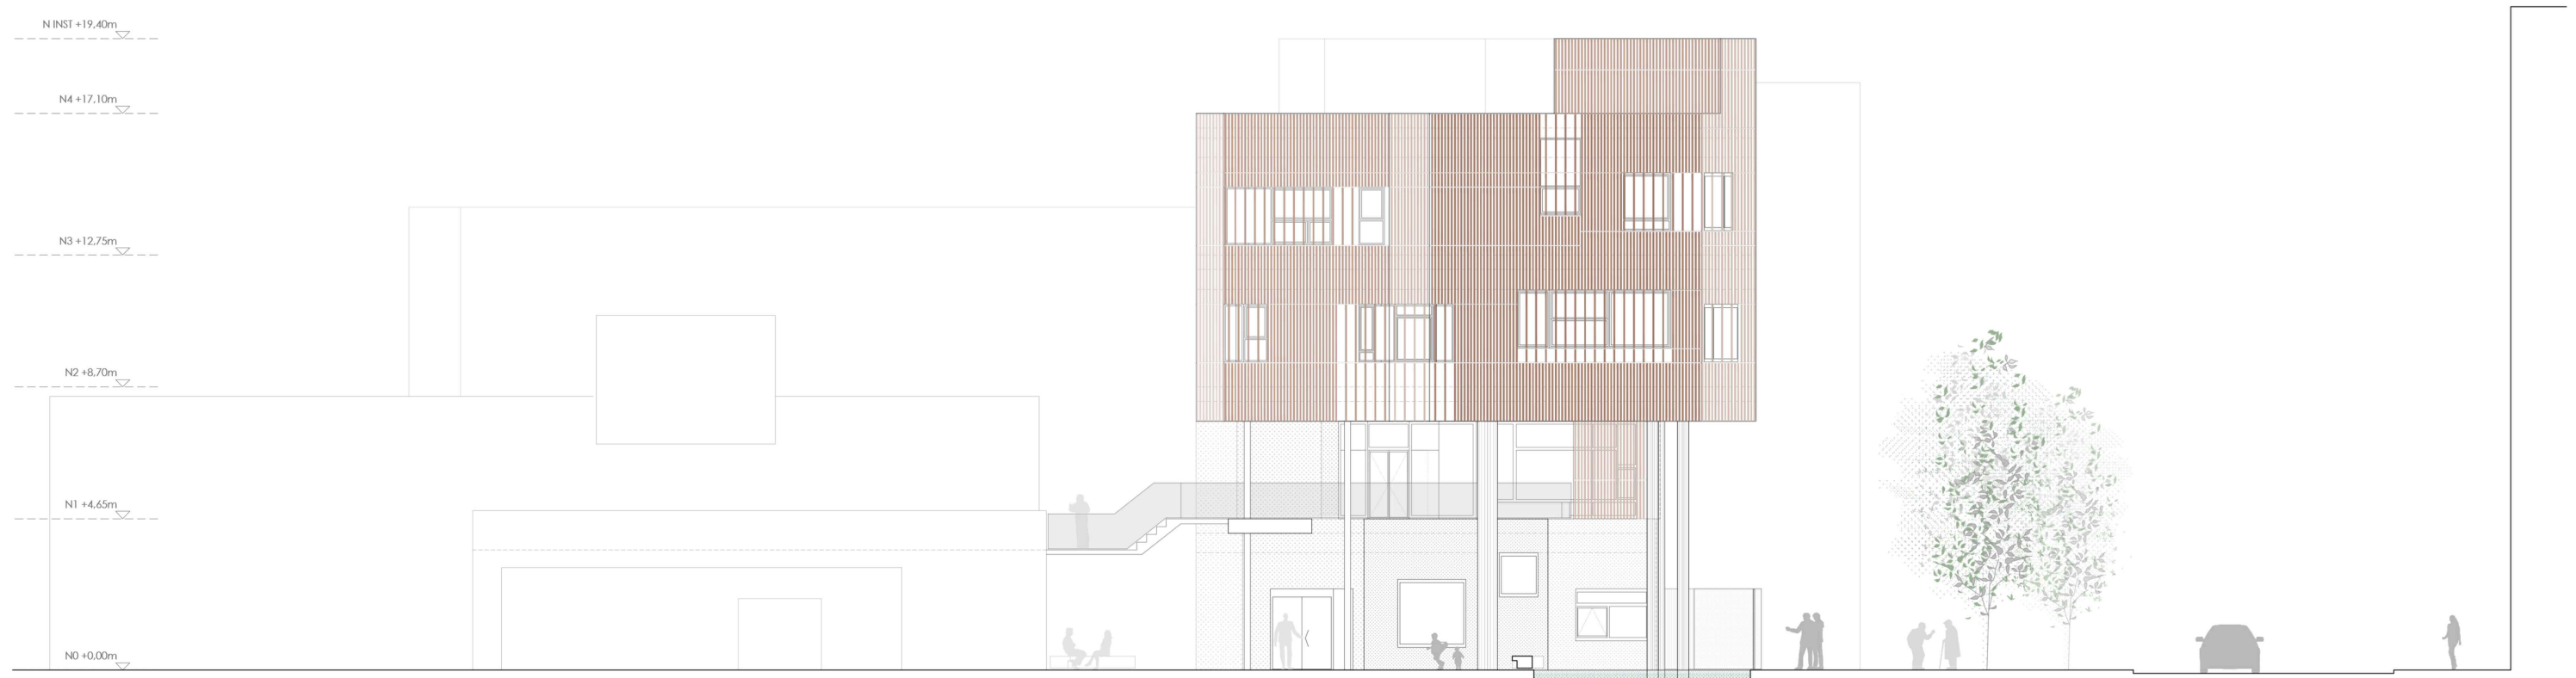

ALZADO DEL NUEVO EDIFICIO DESDE EL PATIO INTERIOR ( EDIFICIO DE TALLERES EXISTENTE A LA IZQUIERDA)




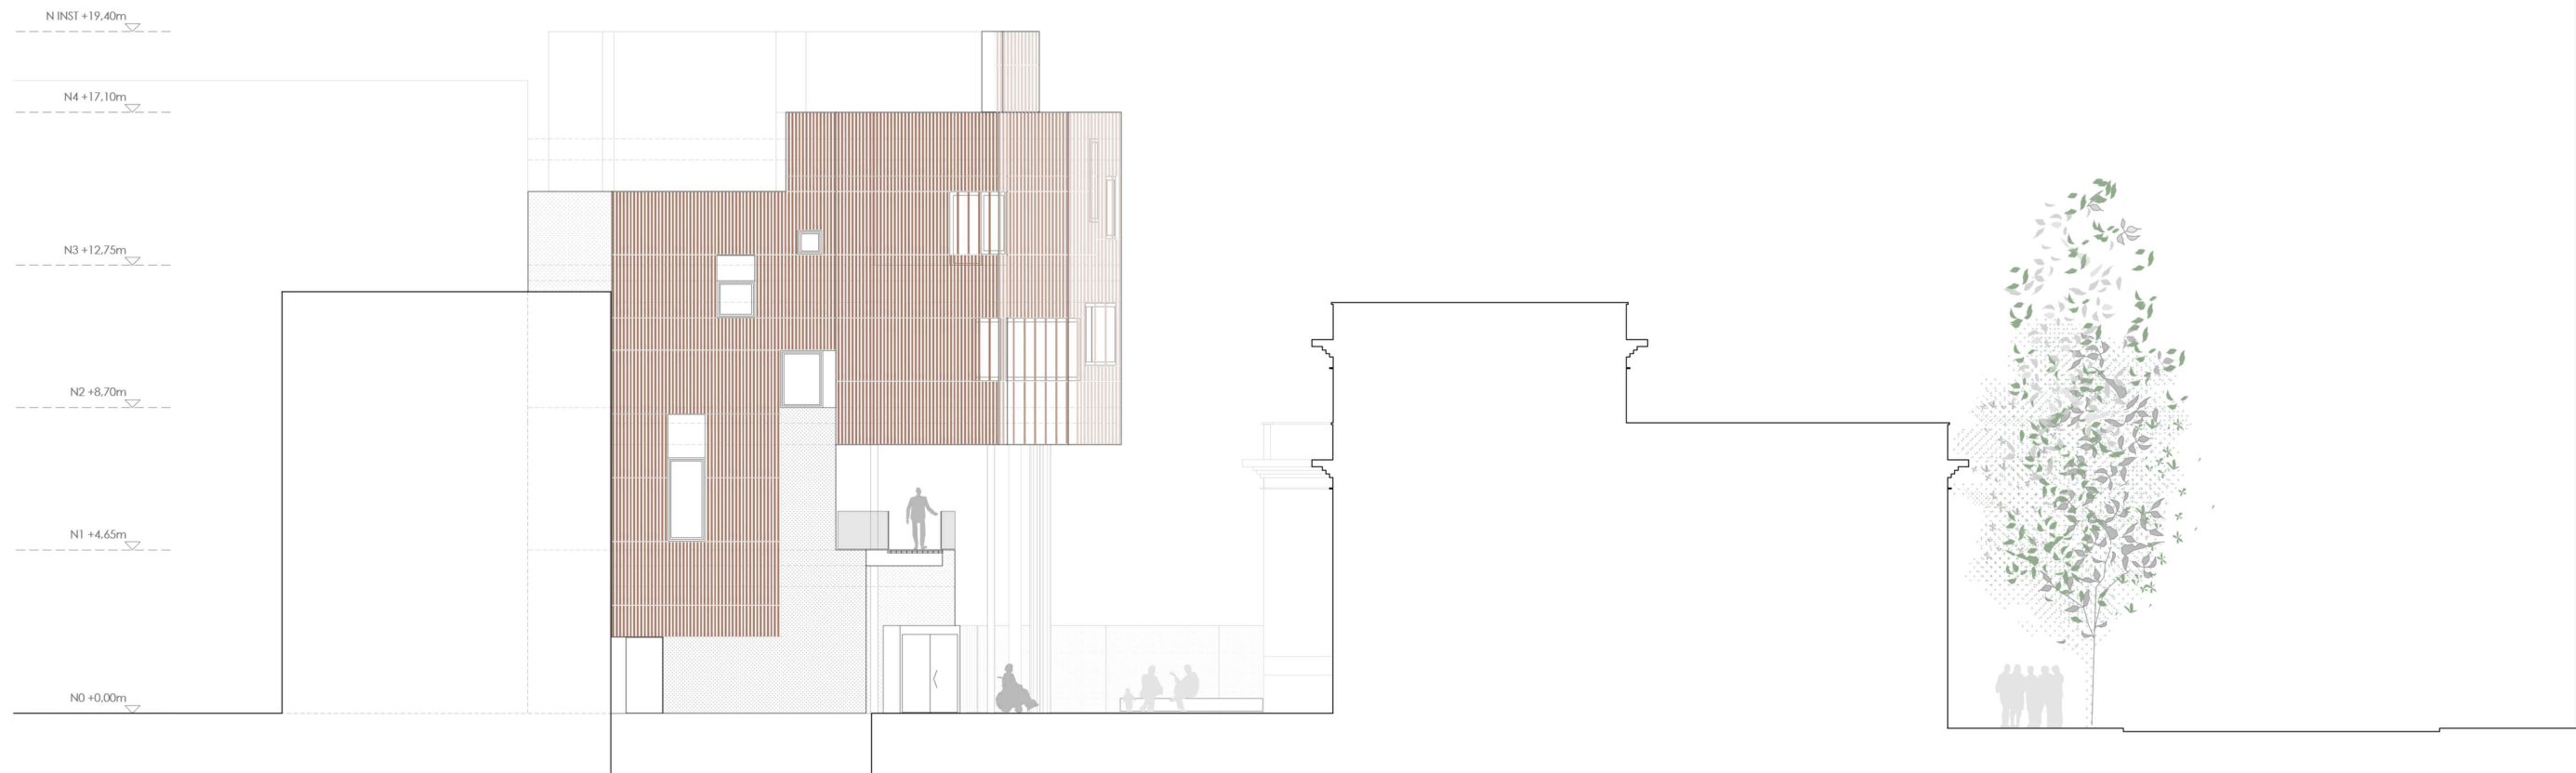


ALZADO DEL NUEVO EDIFICIO DESDE EL PATIO INTERIOR (ANTIGUA CASA DE BAÑOS A LA DERECHA)





CALLE CARTAGENA - ALZADO PRINCIPAL DEL NUEVO EDIFICIO

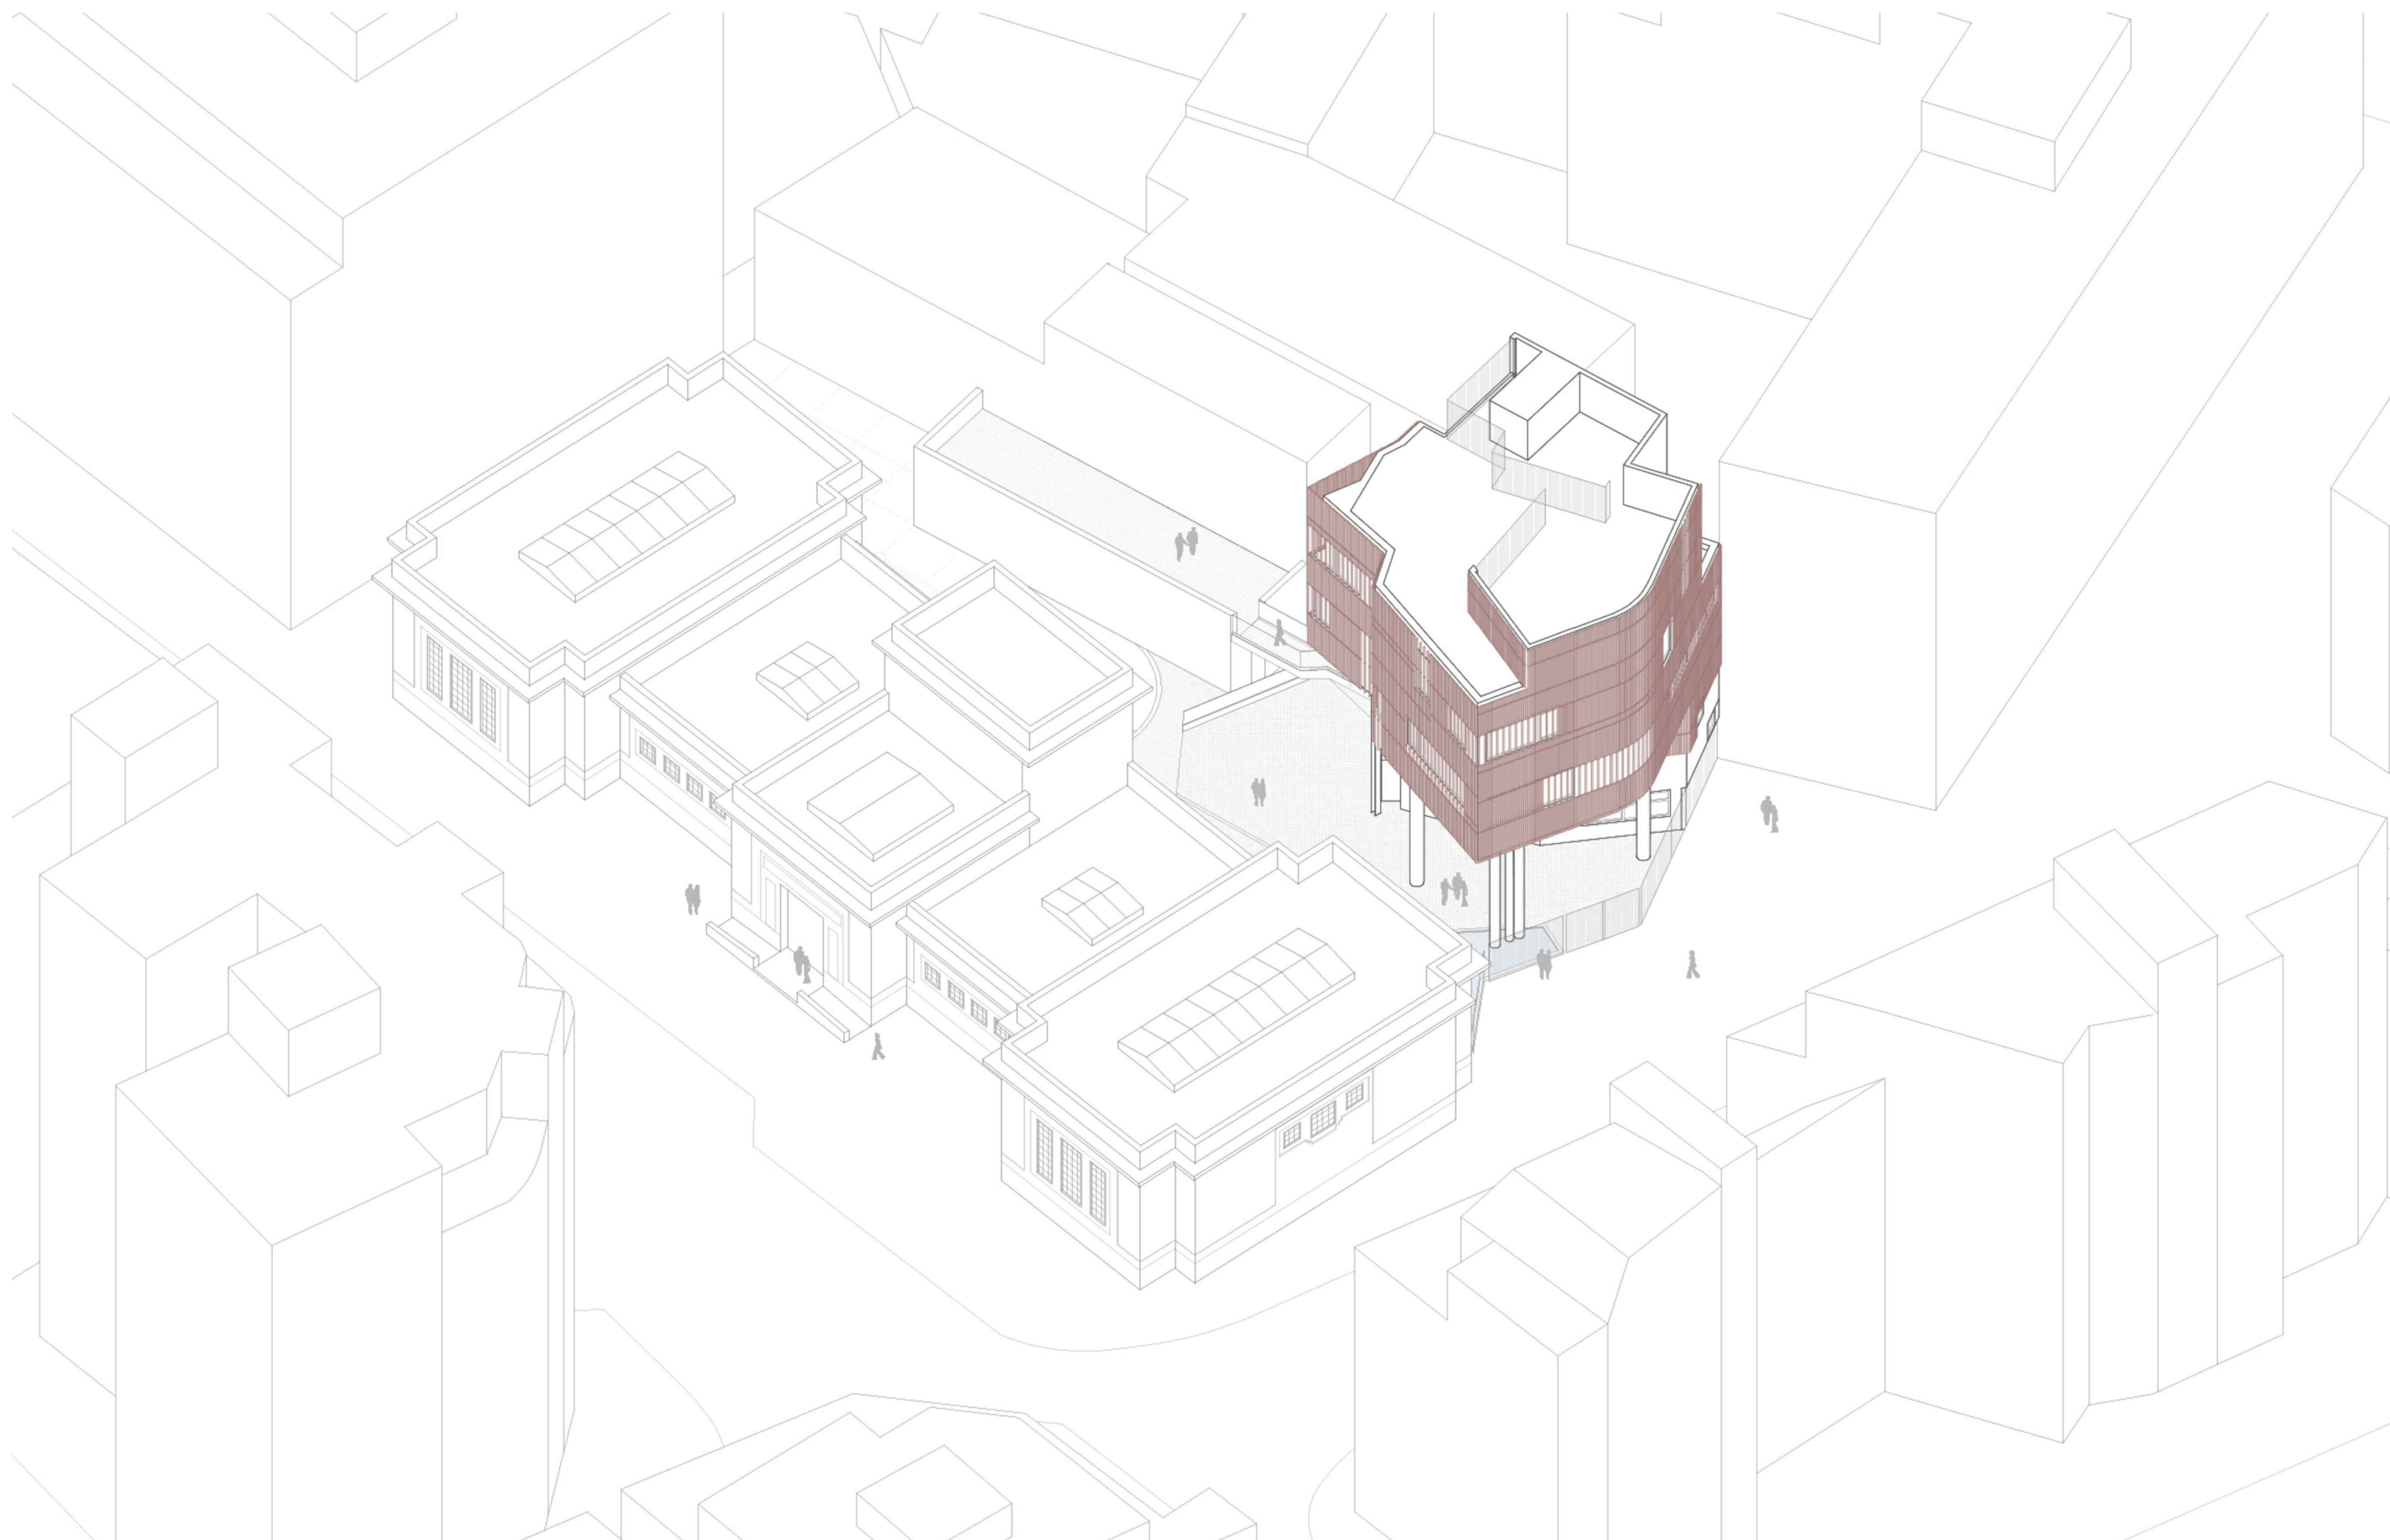



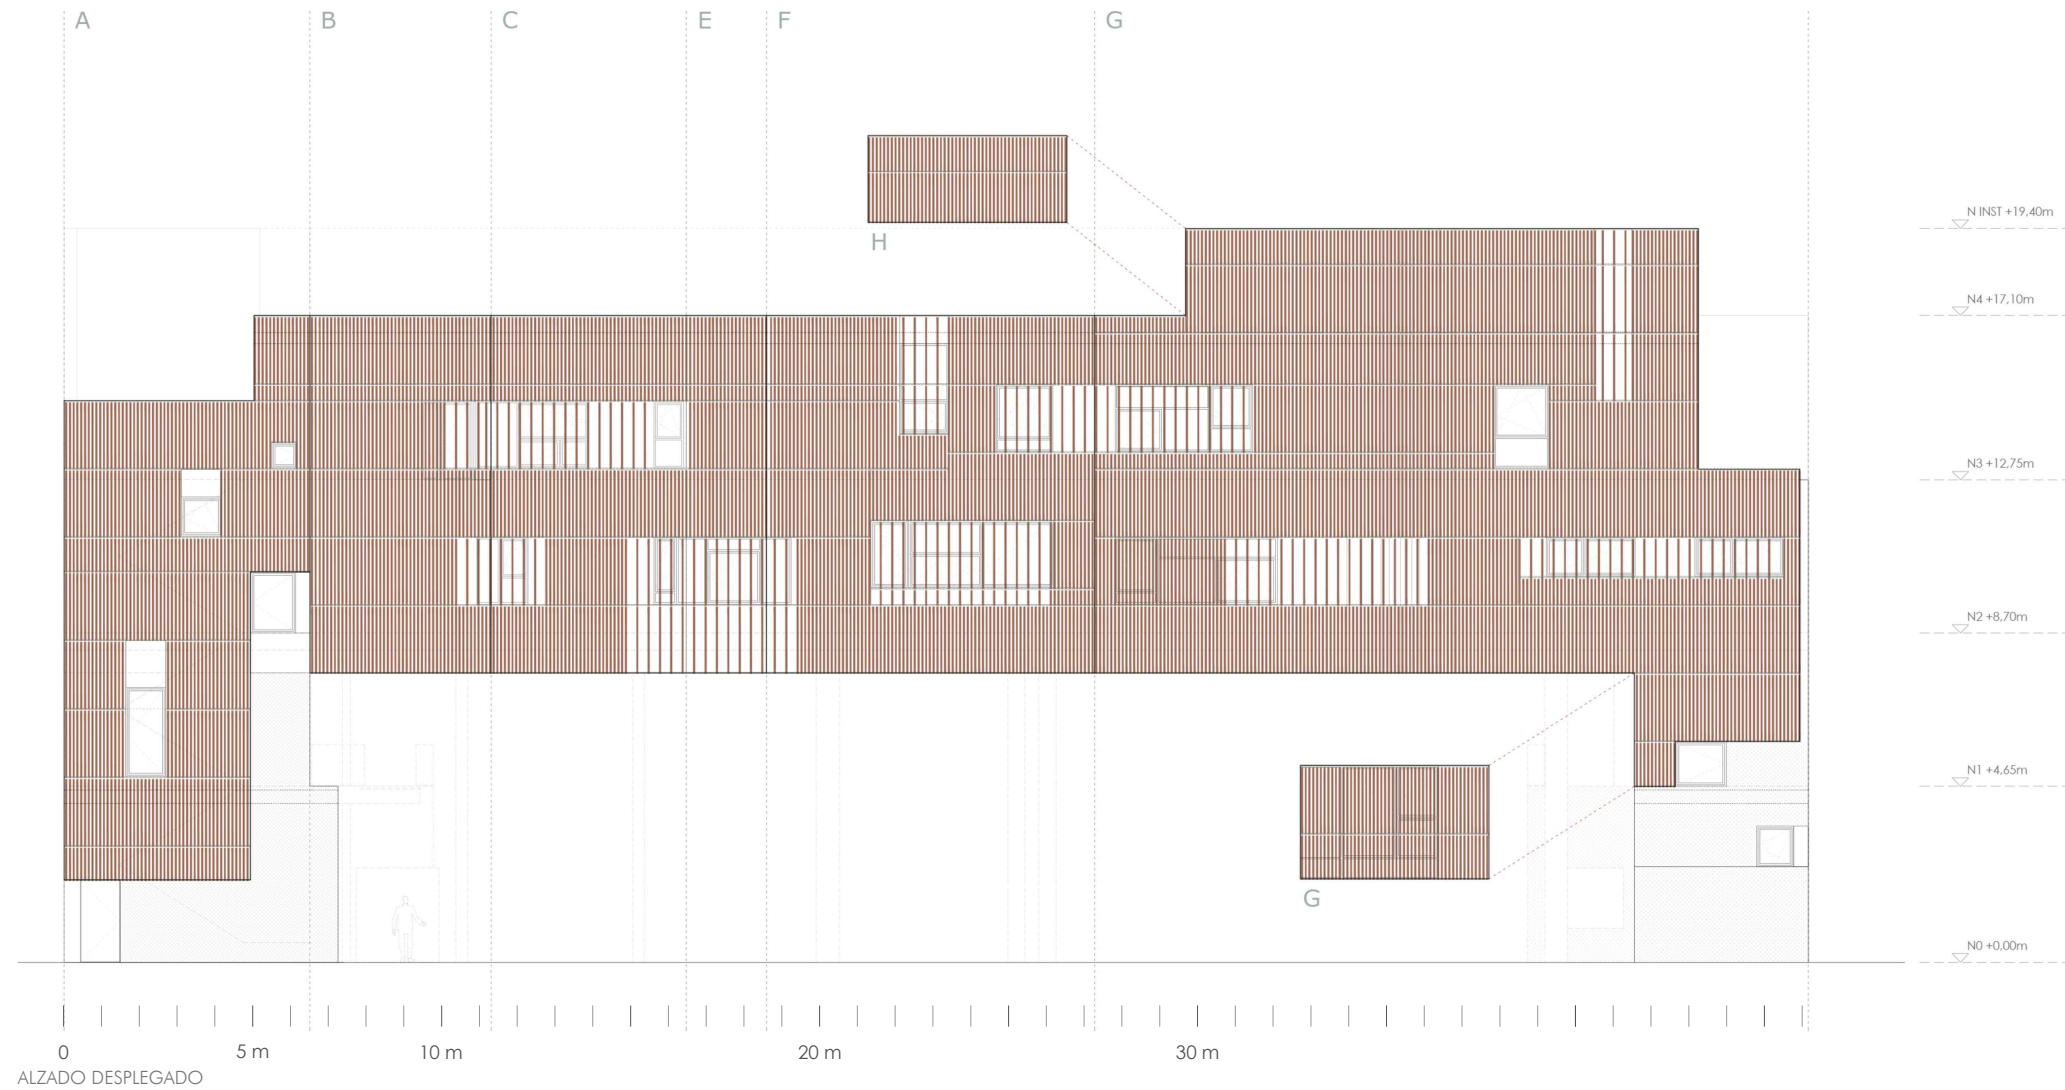


N INST +19.40m  
 N4 +17.10m  
 N3 +12.75m  
 N2 +8.70m  
 N1 +4.65m  
 N0 +0.00m

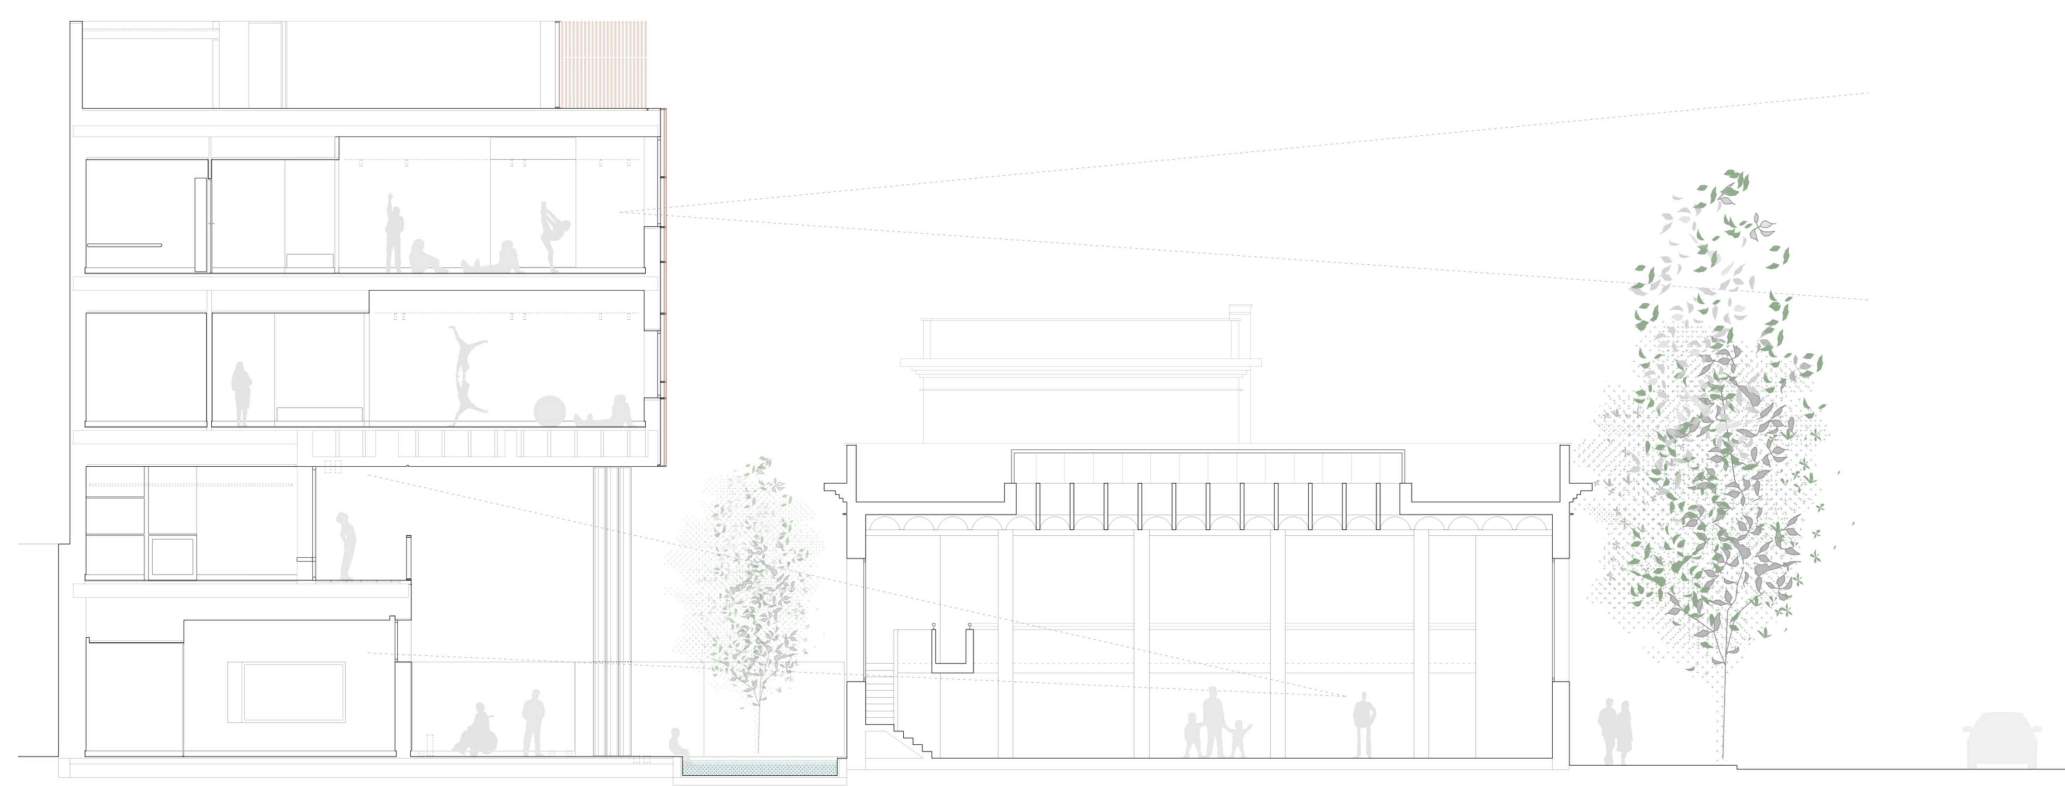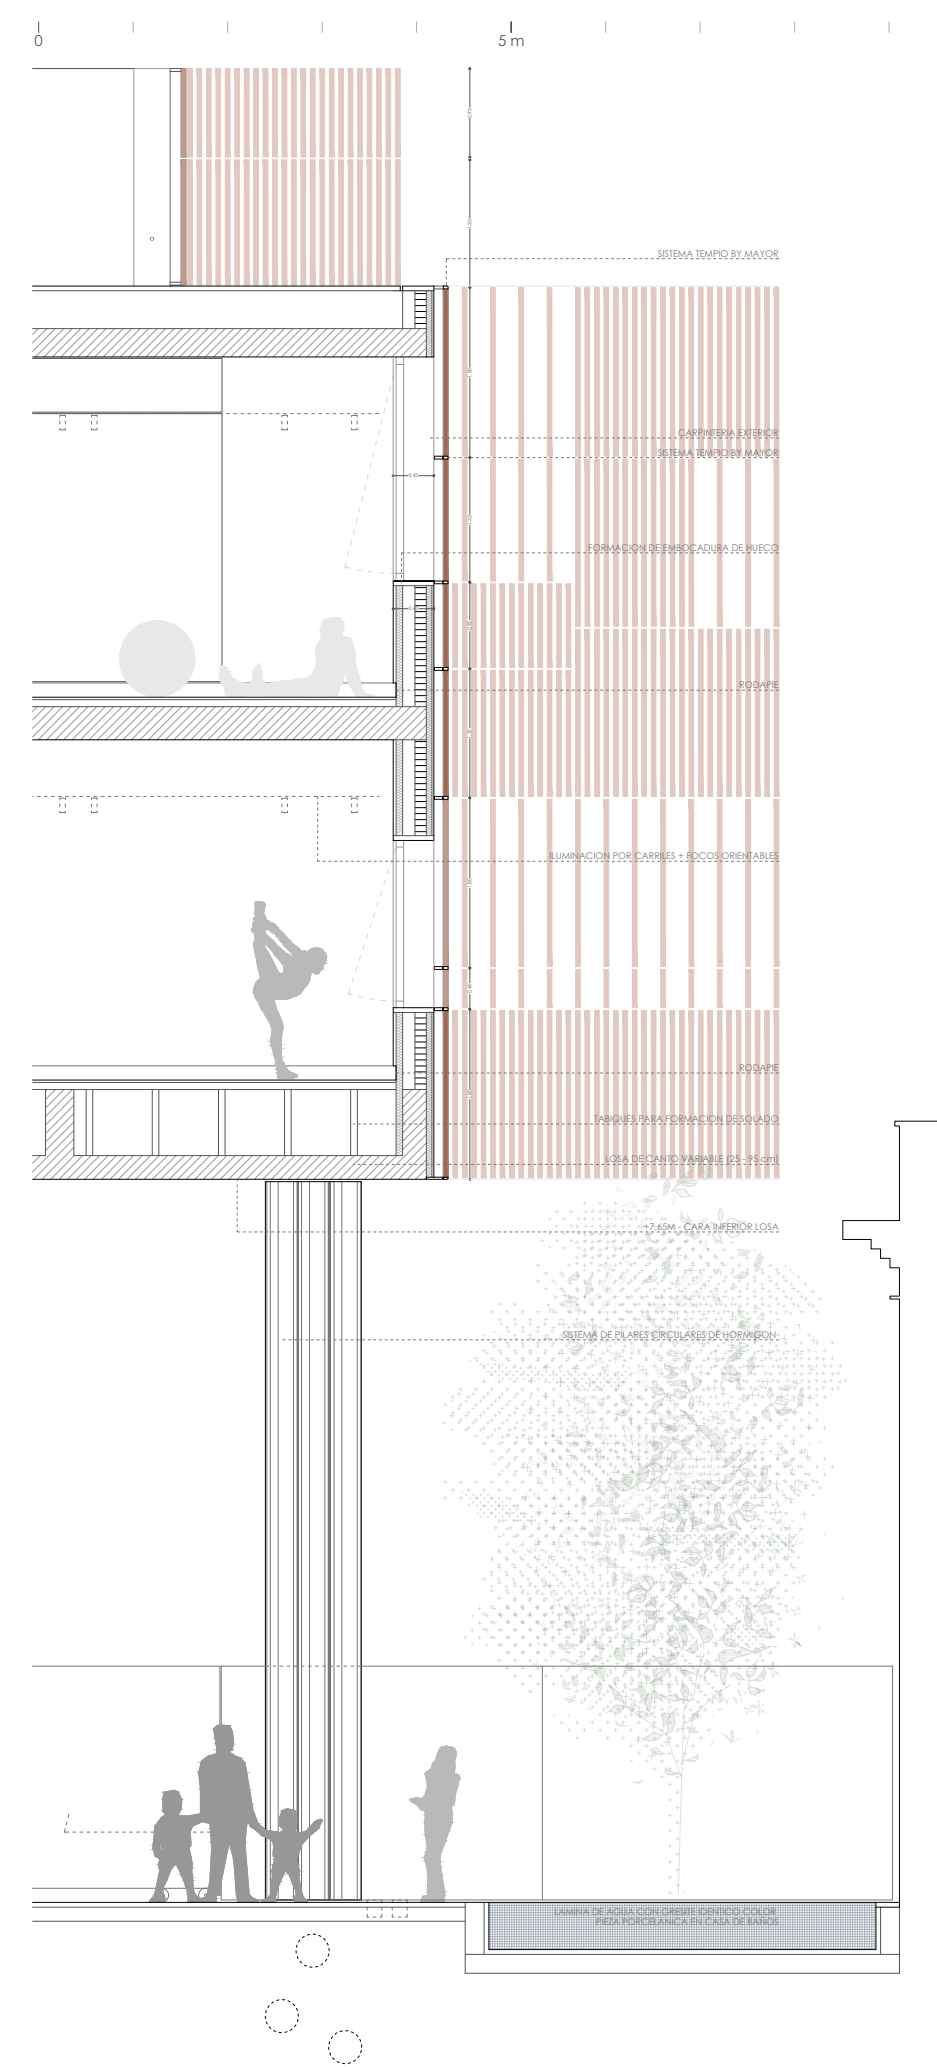


SECCION DEL NUEVO EDIFICIO Y DE LA ANTIGUA CASA DE BAÑOS

SECCION. RELACION ENTRE CASA DE BAÑOS Y NUEVO EDIFICIO




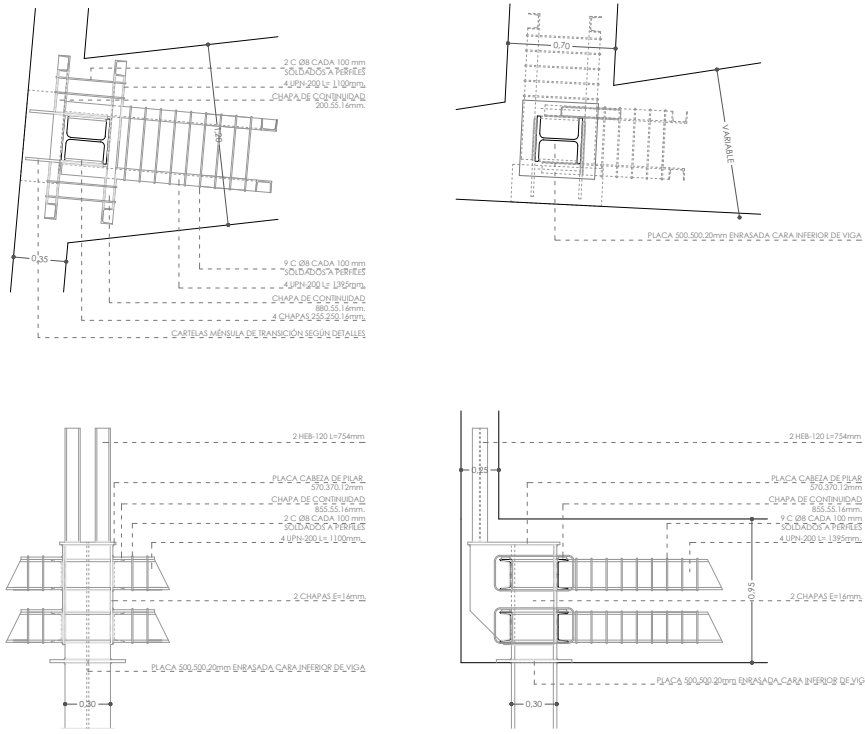


DETALLES CONSTRUCTIVOS DE CRUCETAS

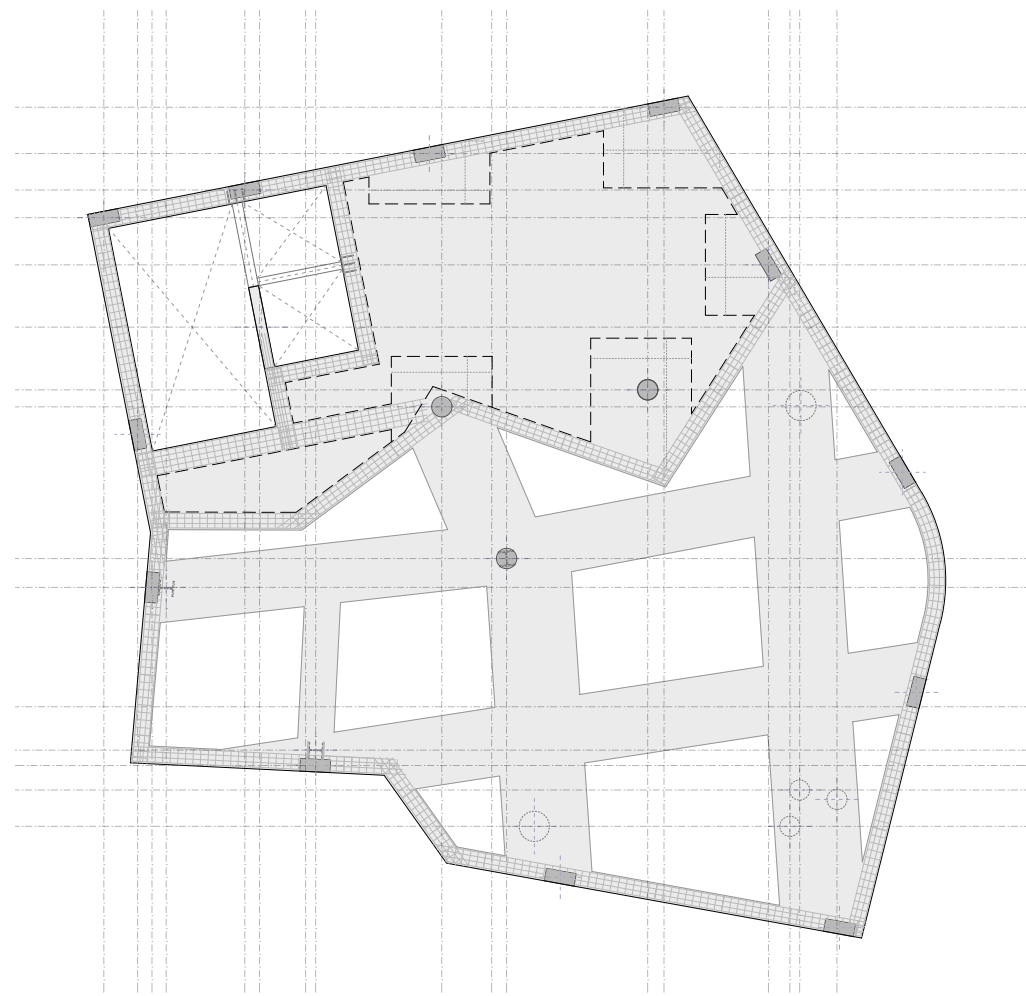


PLANTA SEGUNDA. CAPITELAS, VIGAS Y NERVIOS DE BORDE. ARMADURAS

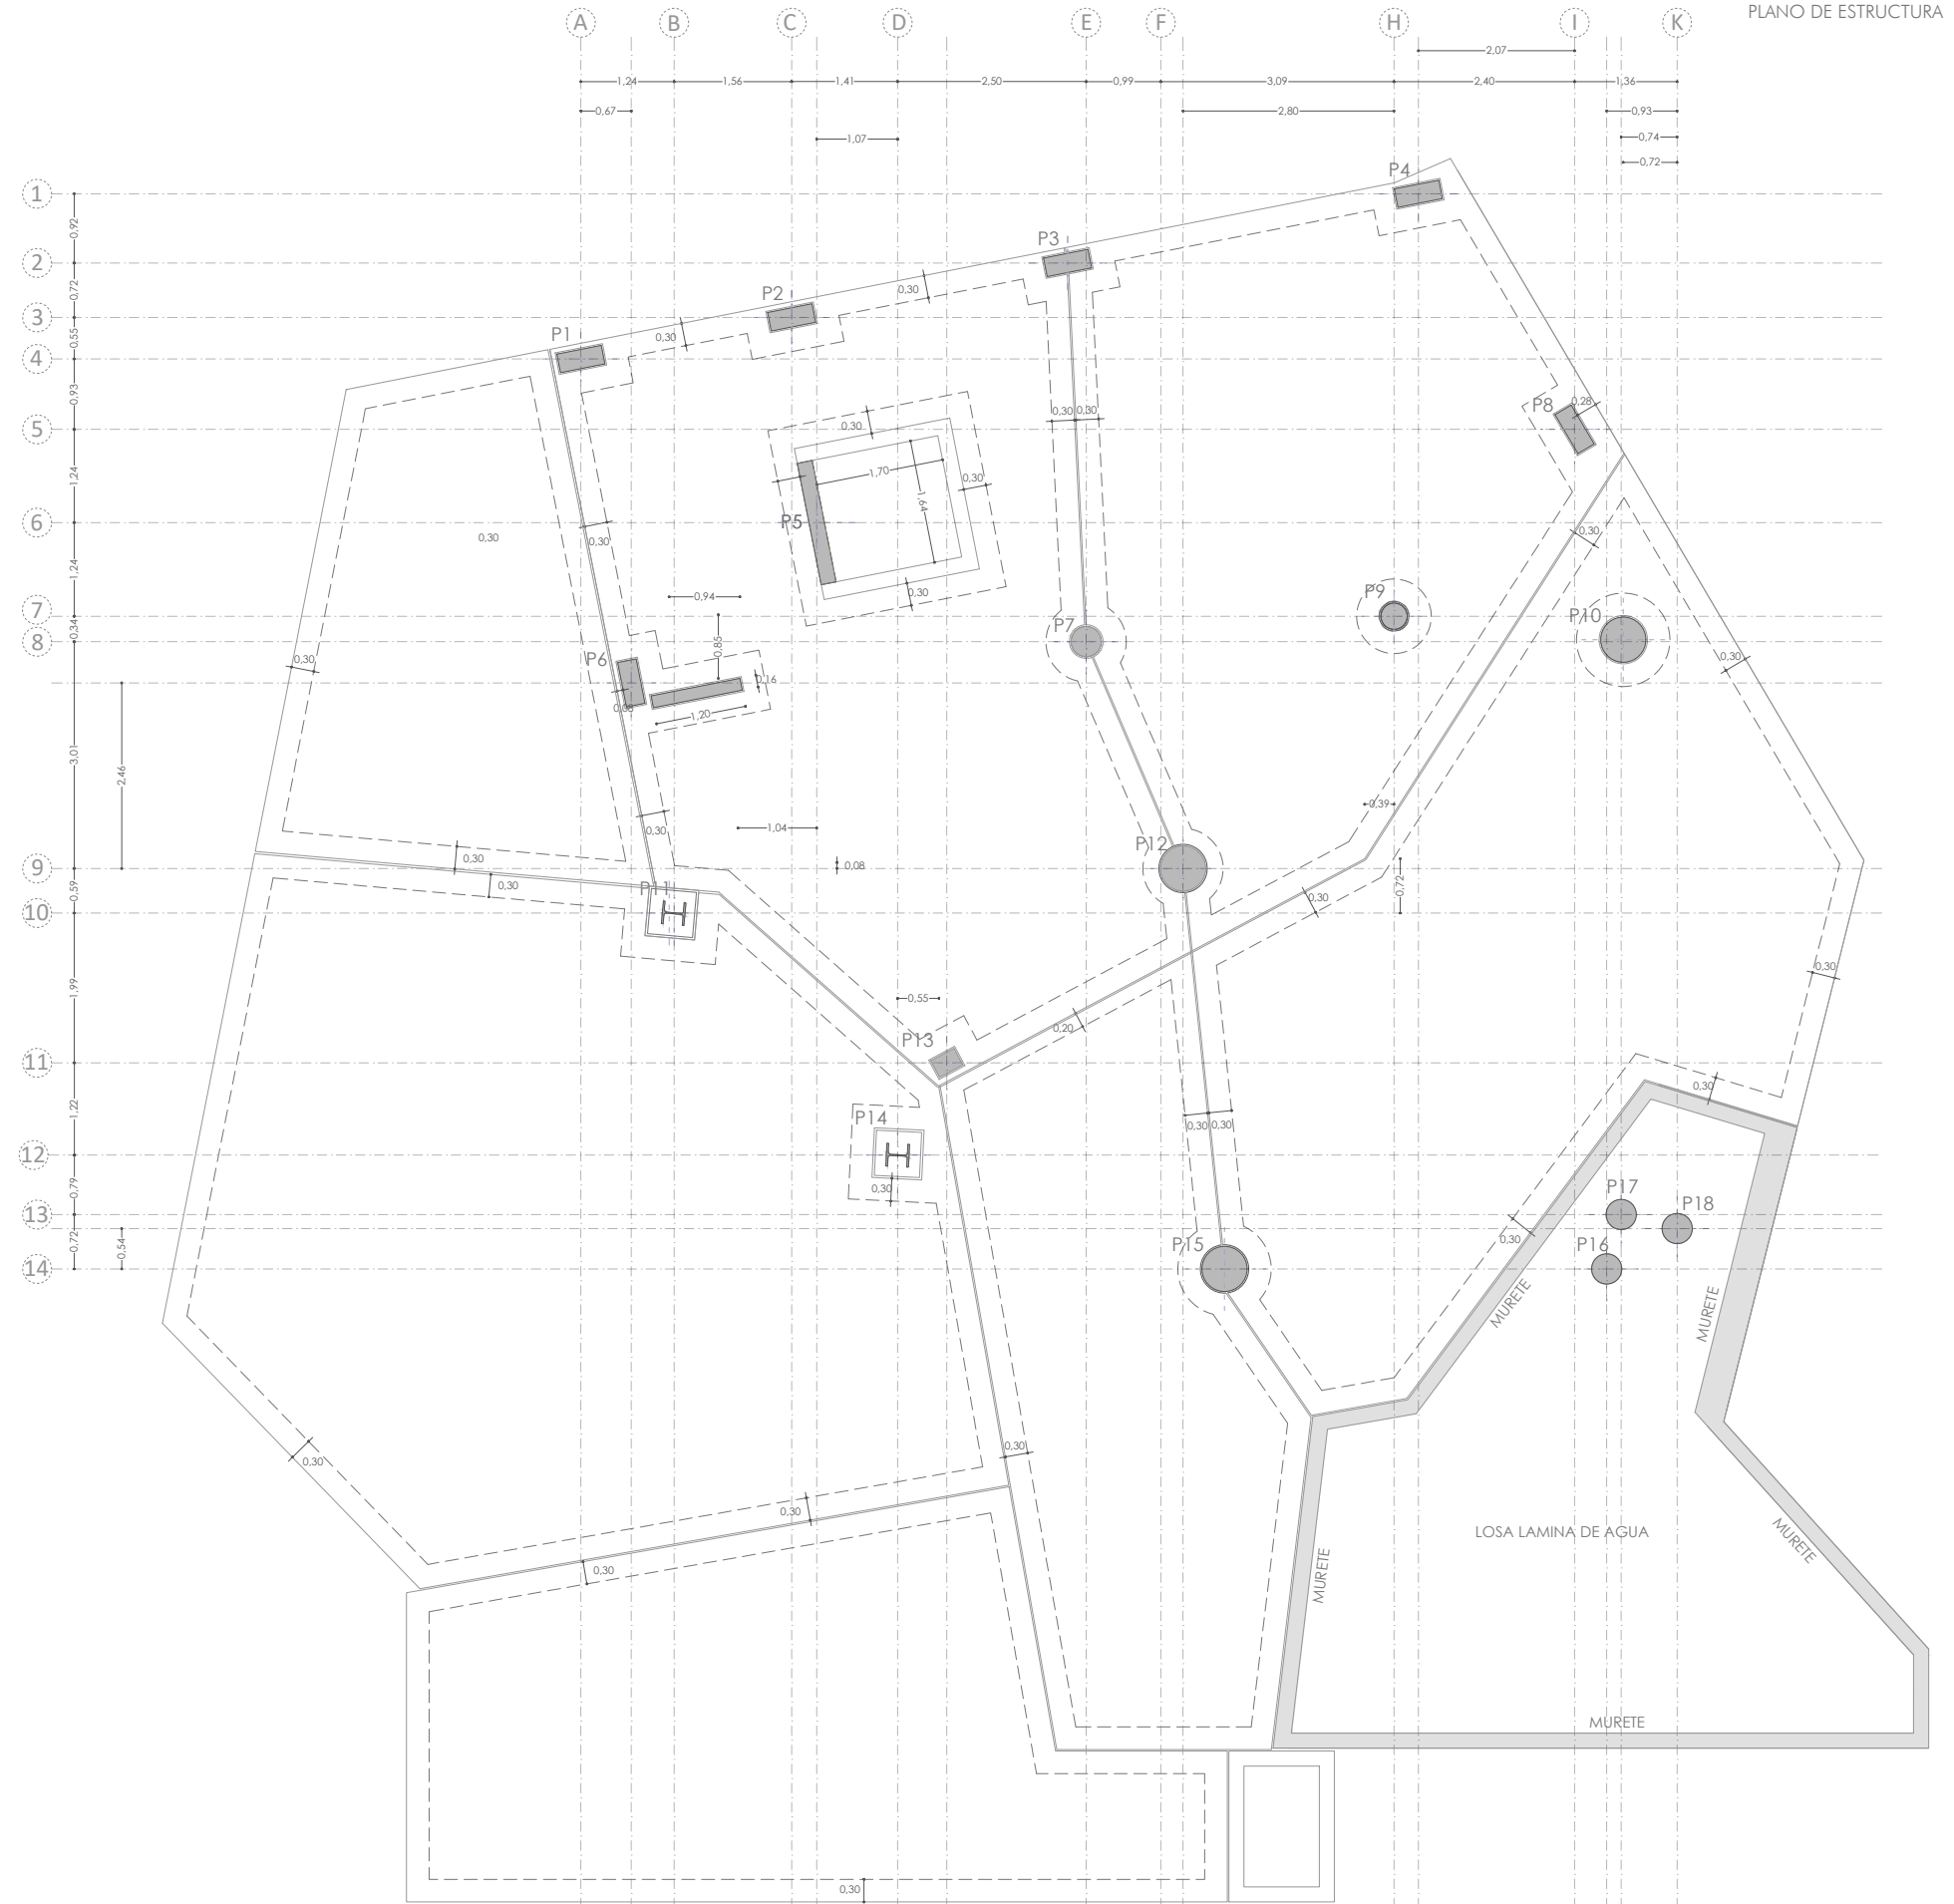


PLANTA BAJA. SOLERAS

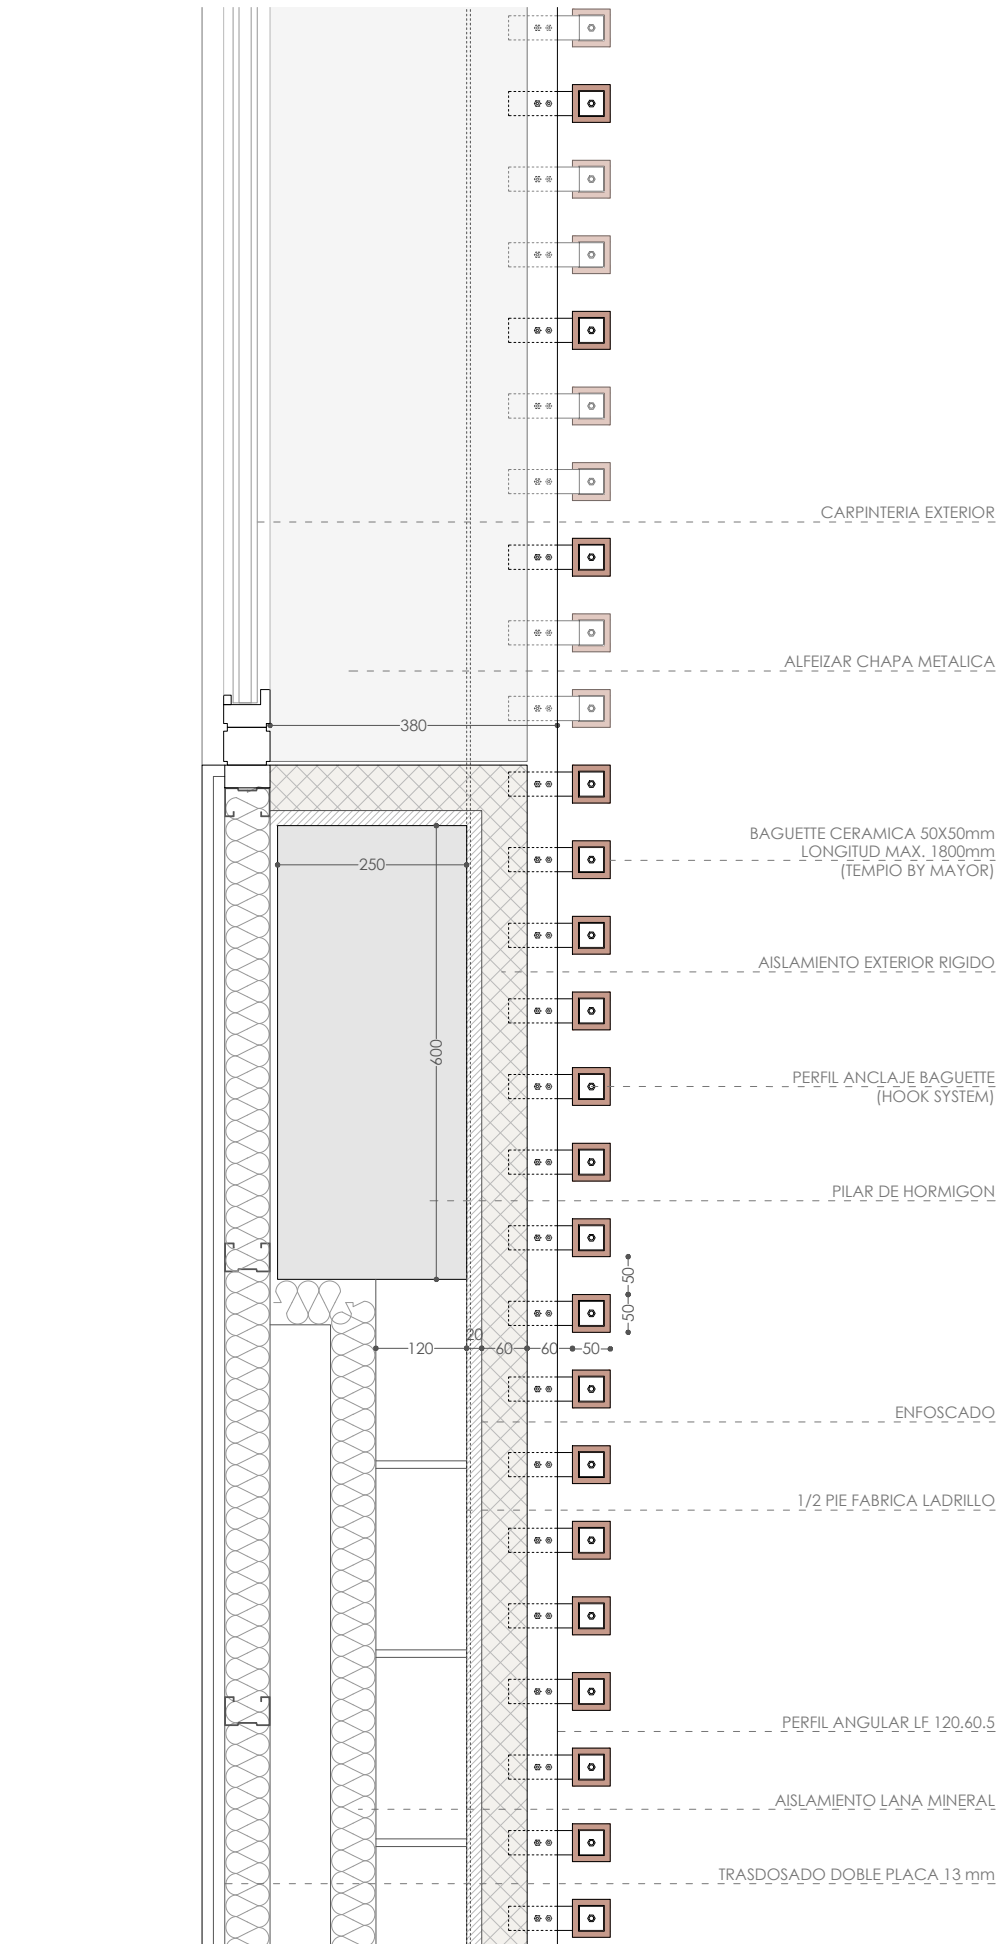

PLANTA. SISTEMA TEMPIO BY MAYOR EN HUECOS DE FACHADA

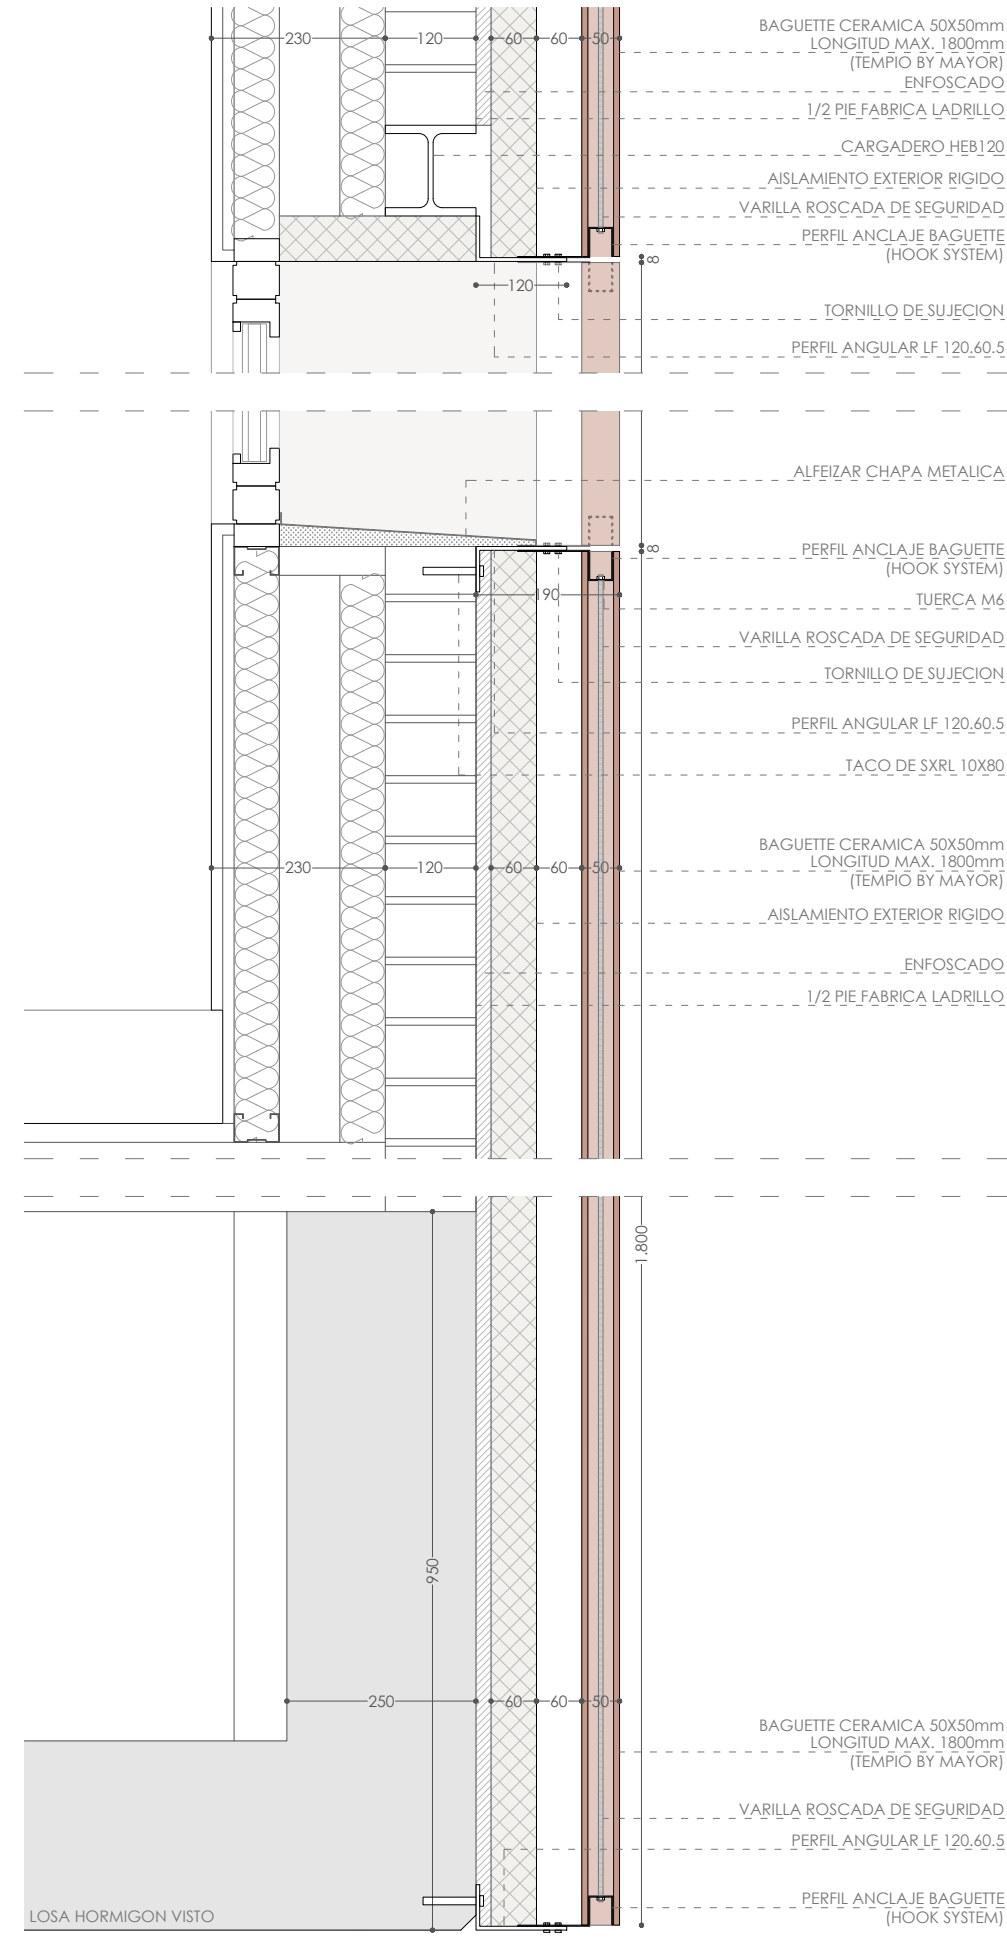

SECCION. SISTEMA TEMPIO BY MAYOR EN HUECOS Y REMATE INFERIOR DE FACHADA

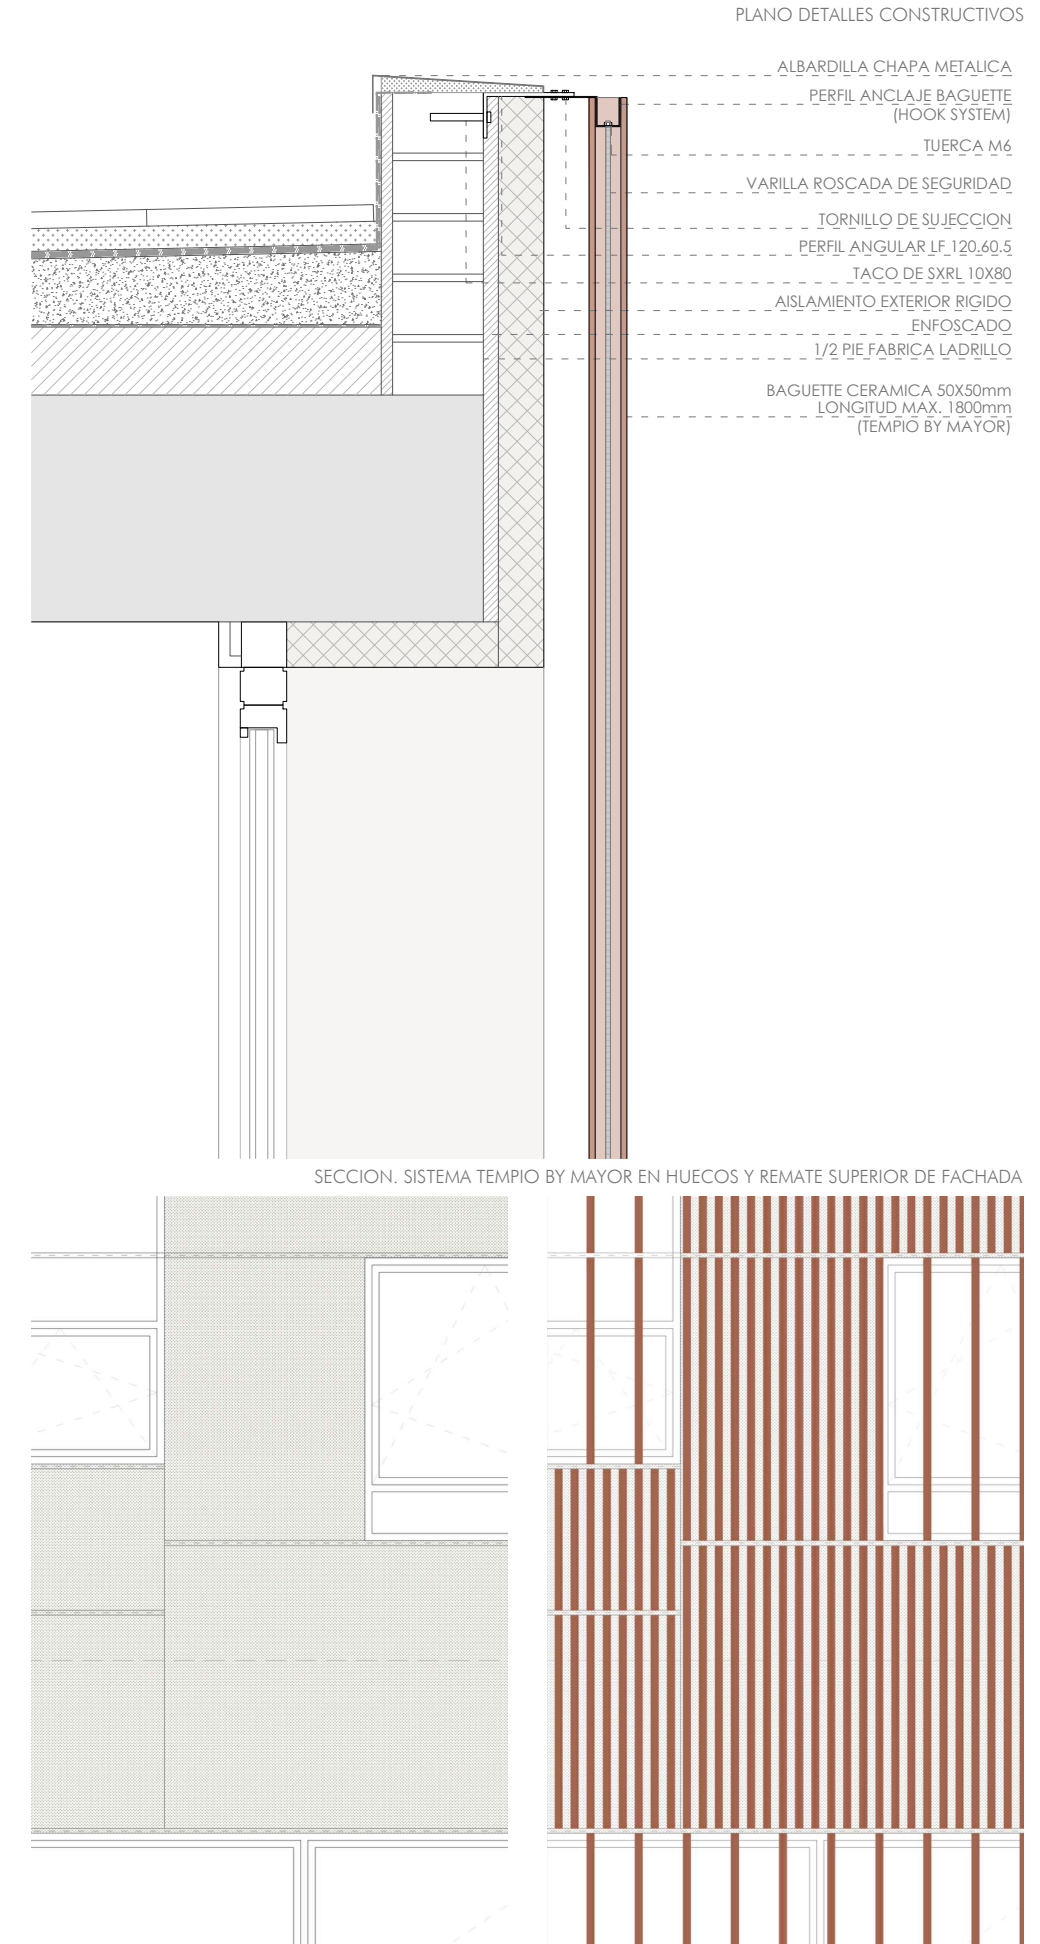

ENVOLVENTE CON AISLAMIENTO EXTERIOR RÍGIDO

SISTEMA TEMPIO BY MAYOR

PLANO DETALLES CONSTRUCTIVOS

SECCION. SISTEMA TEMPIO BY MAYOR EN HUECOS Y REMATE SUPERIOR DE FACHADA