


SITUACIÓN




Parque de
El Retiro

PLAZA DEL
NIÑO JESÚS


SITUACIÓN

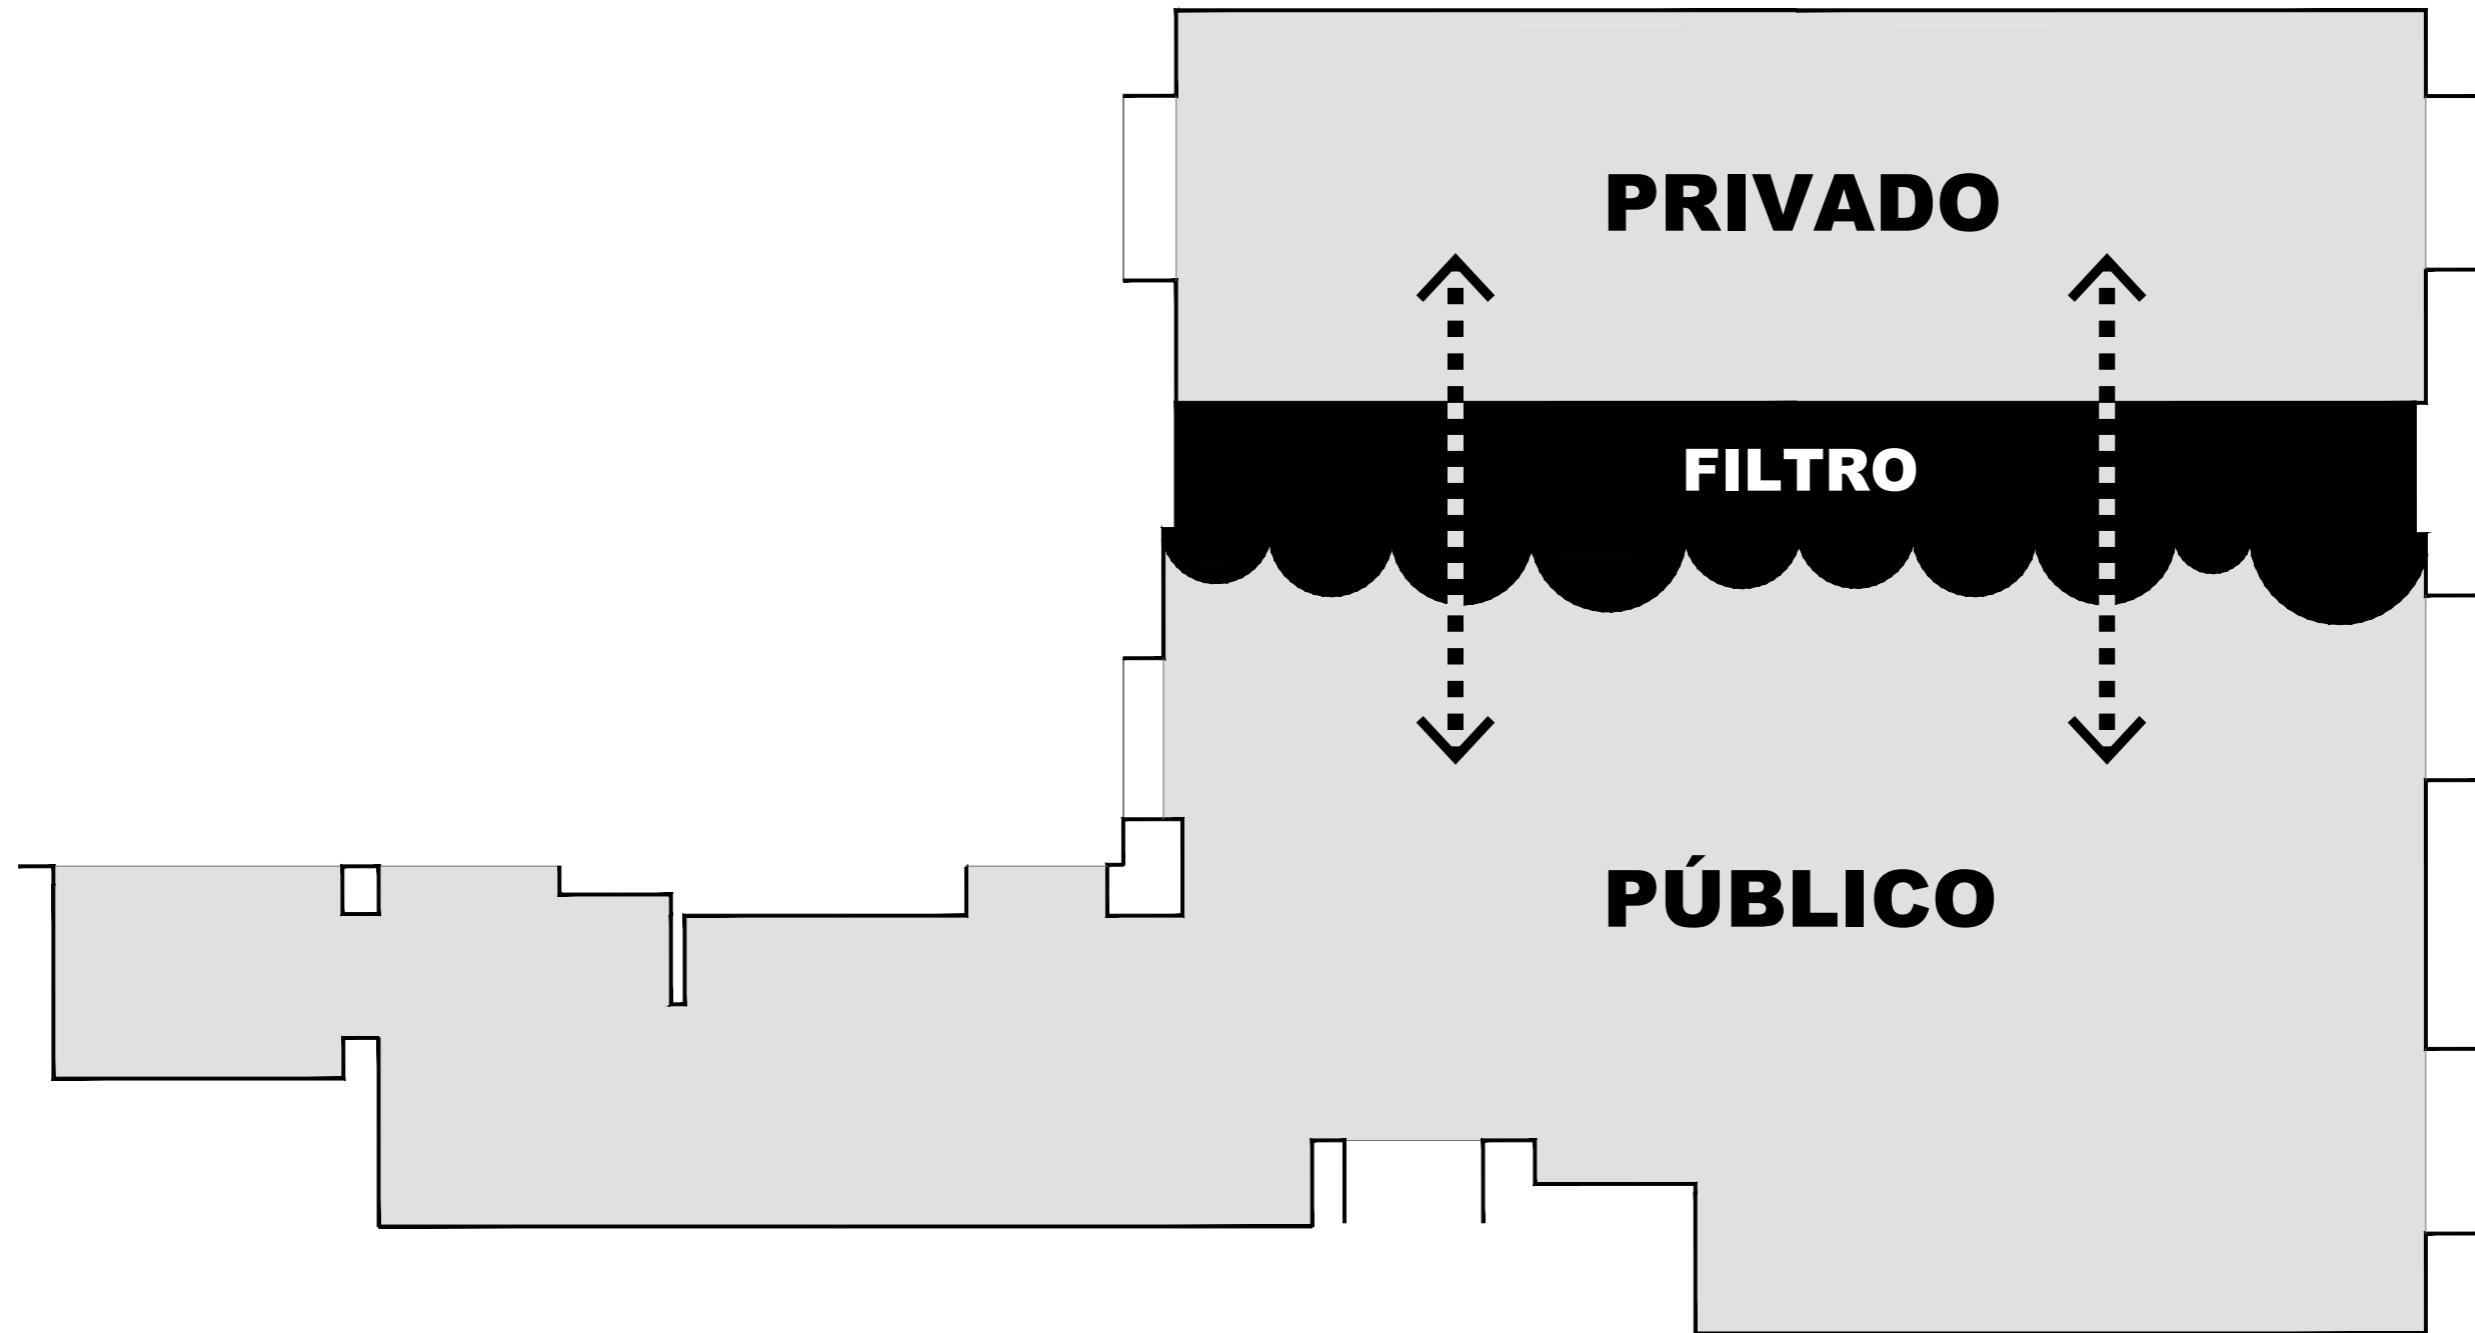


PLANTA

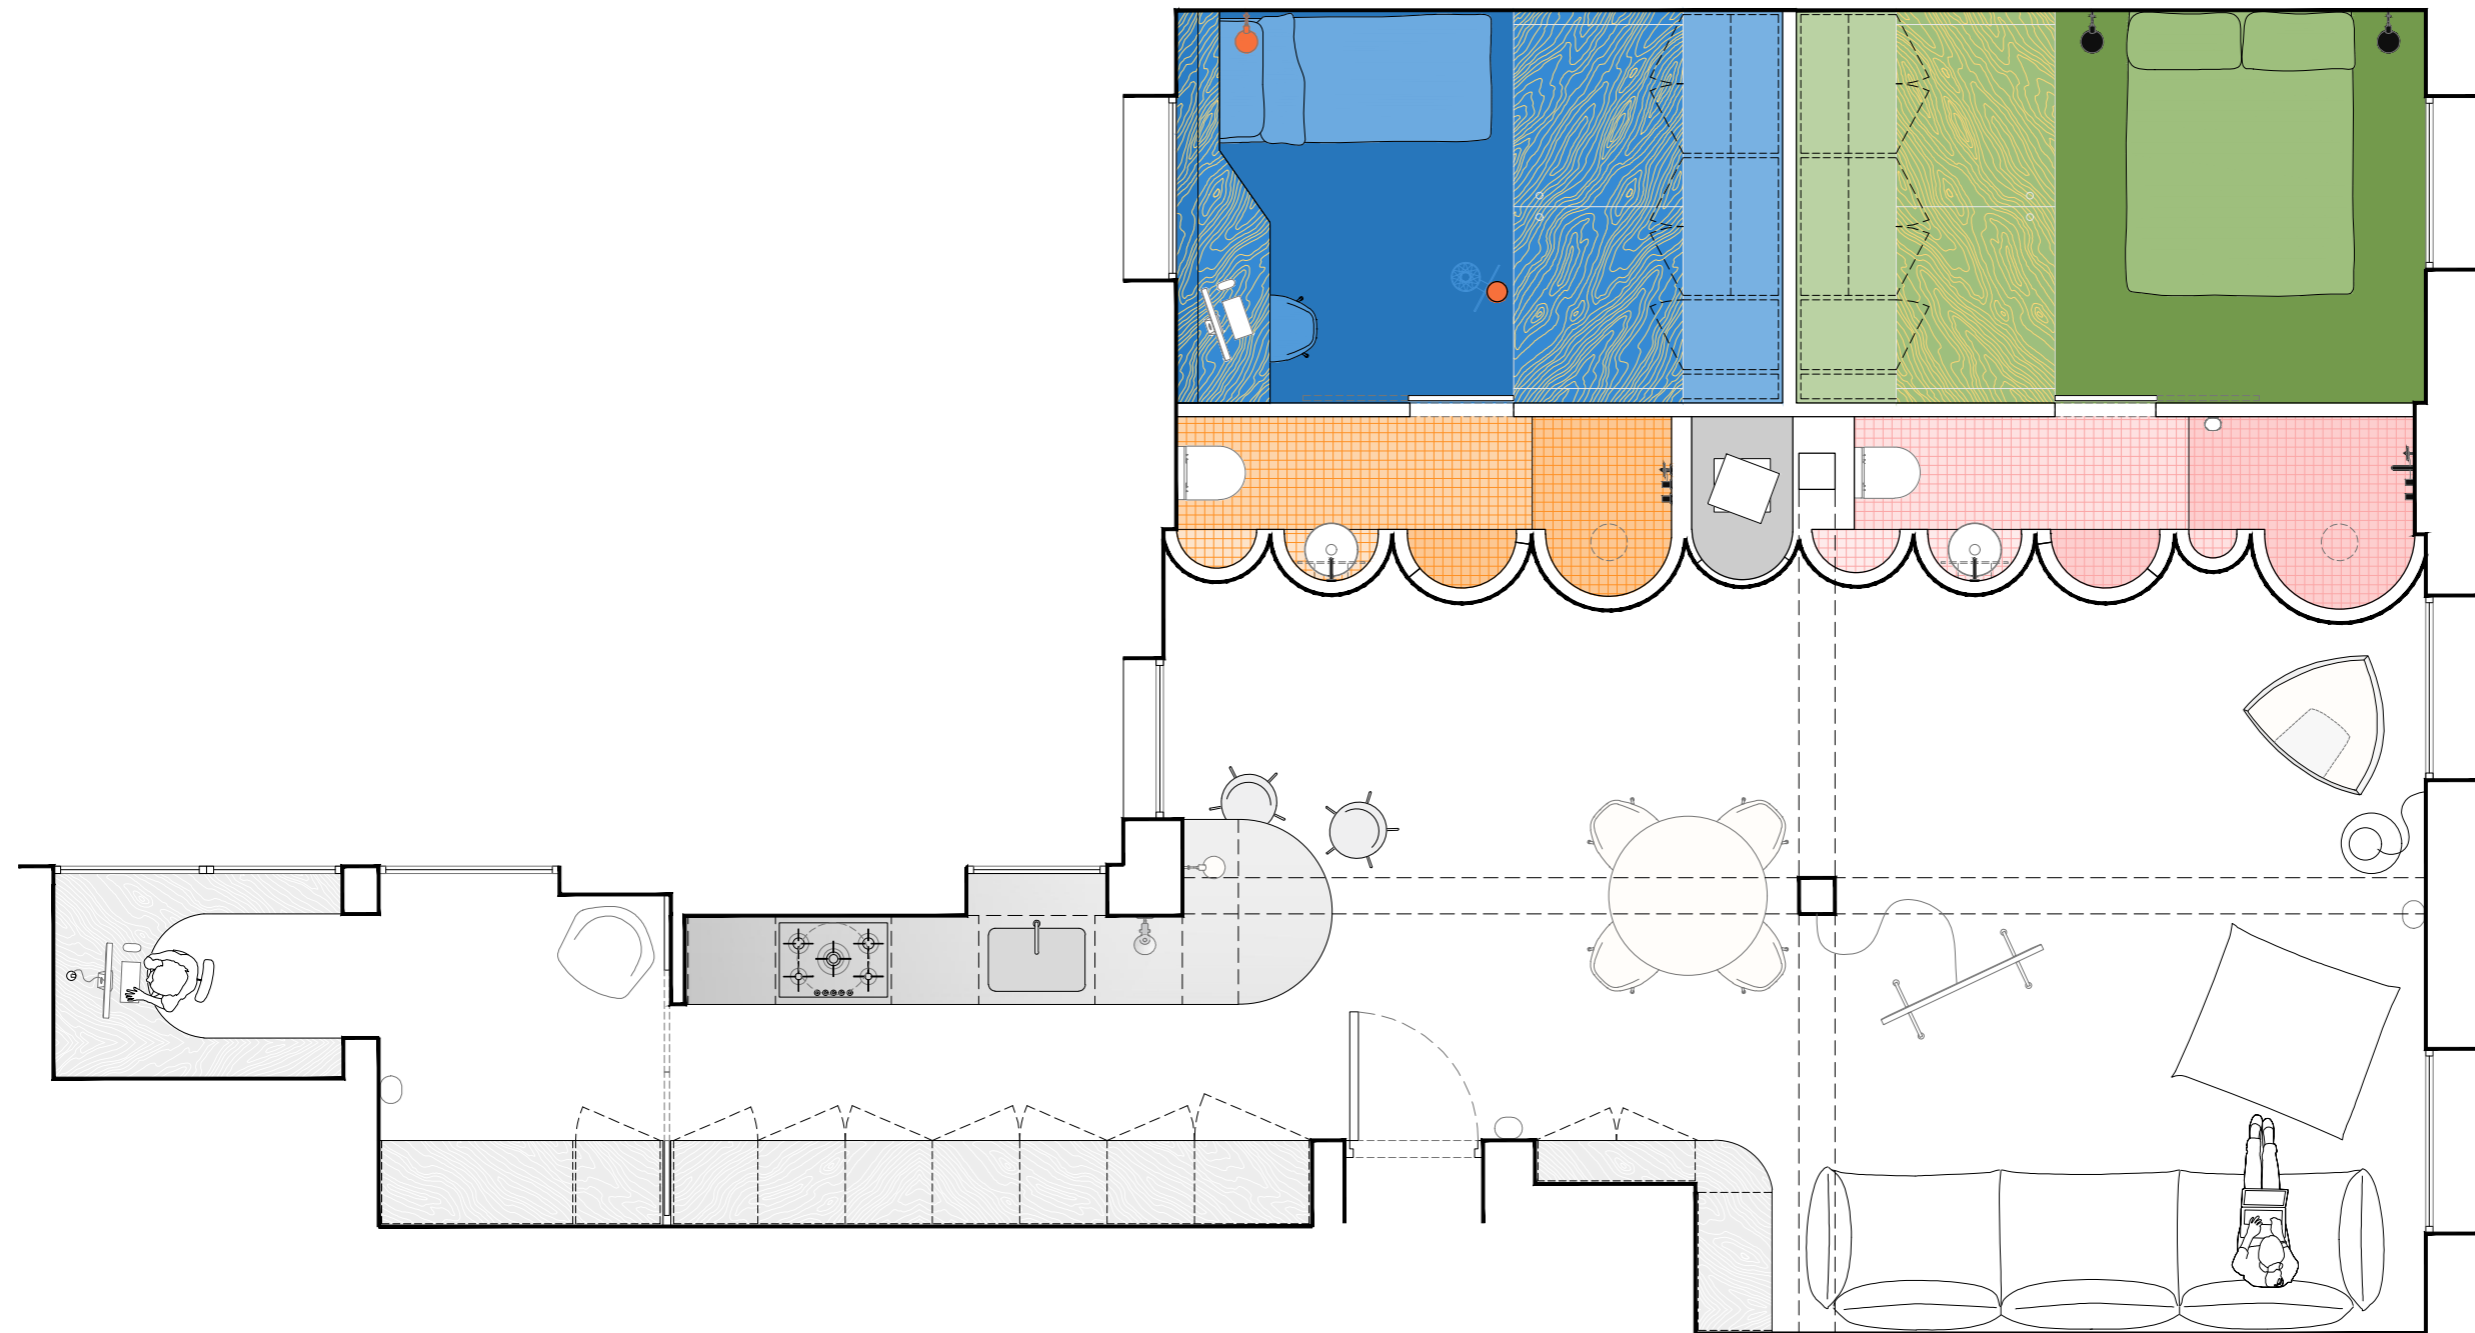


PLANTA

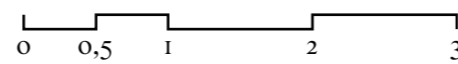


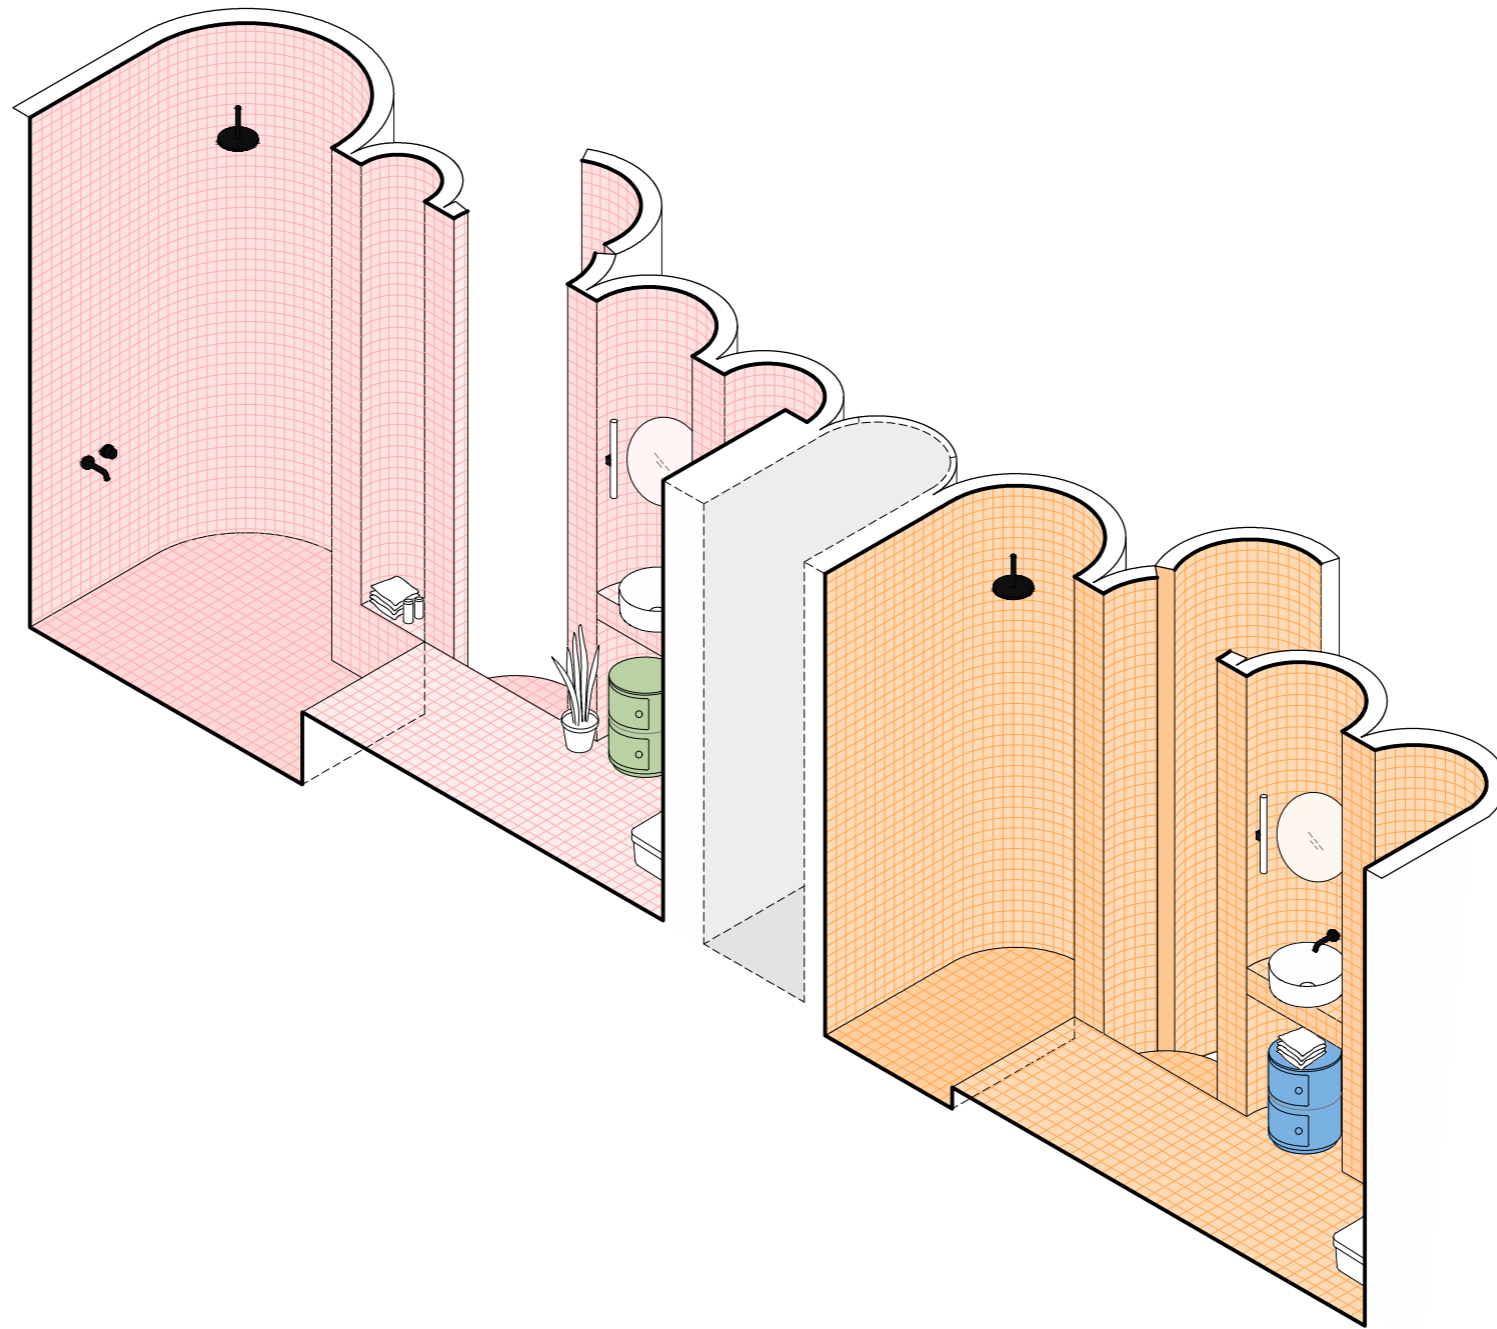


AXONOMETRÍA

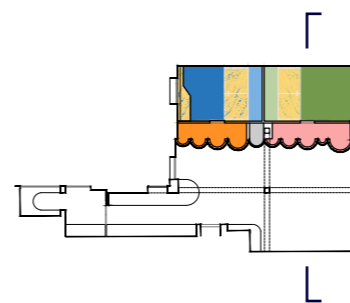



SECCIÓN

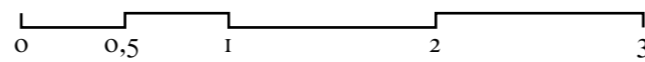

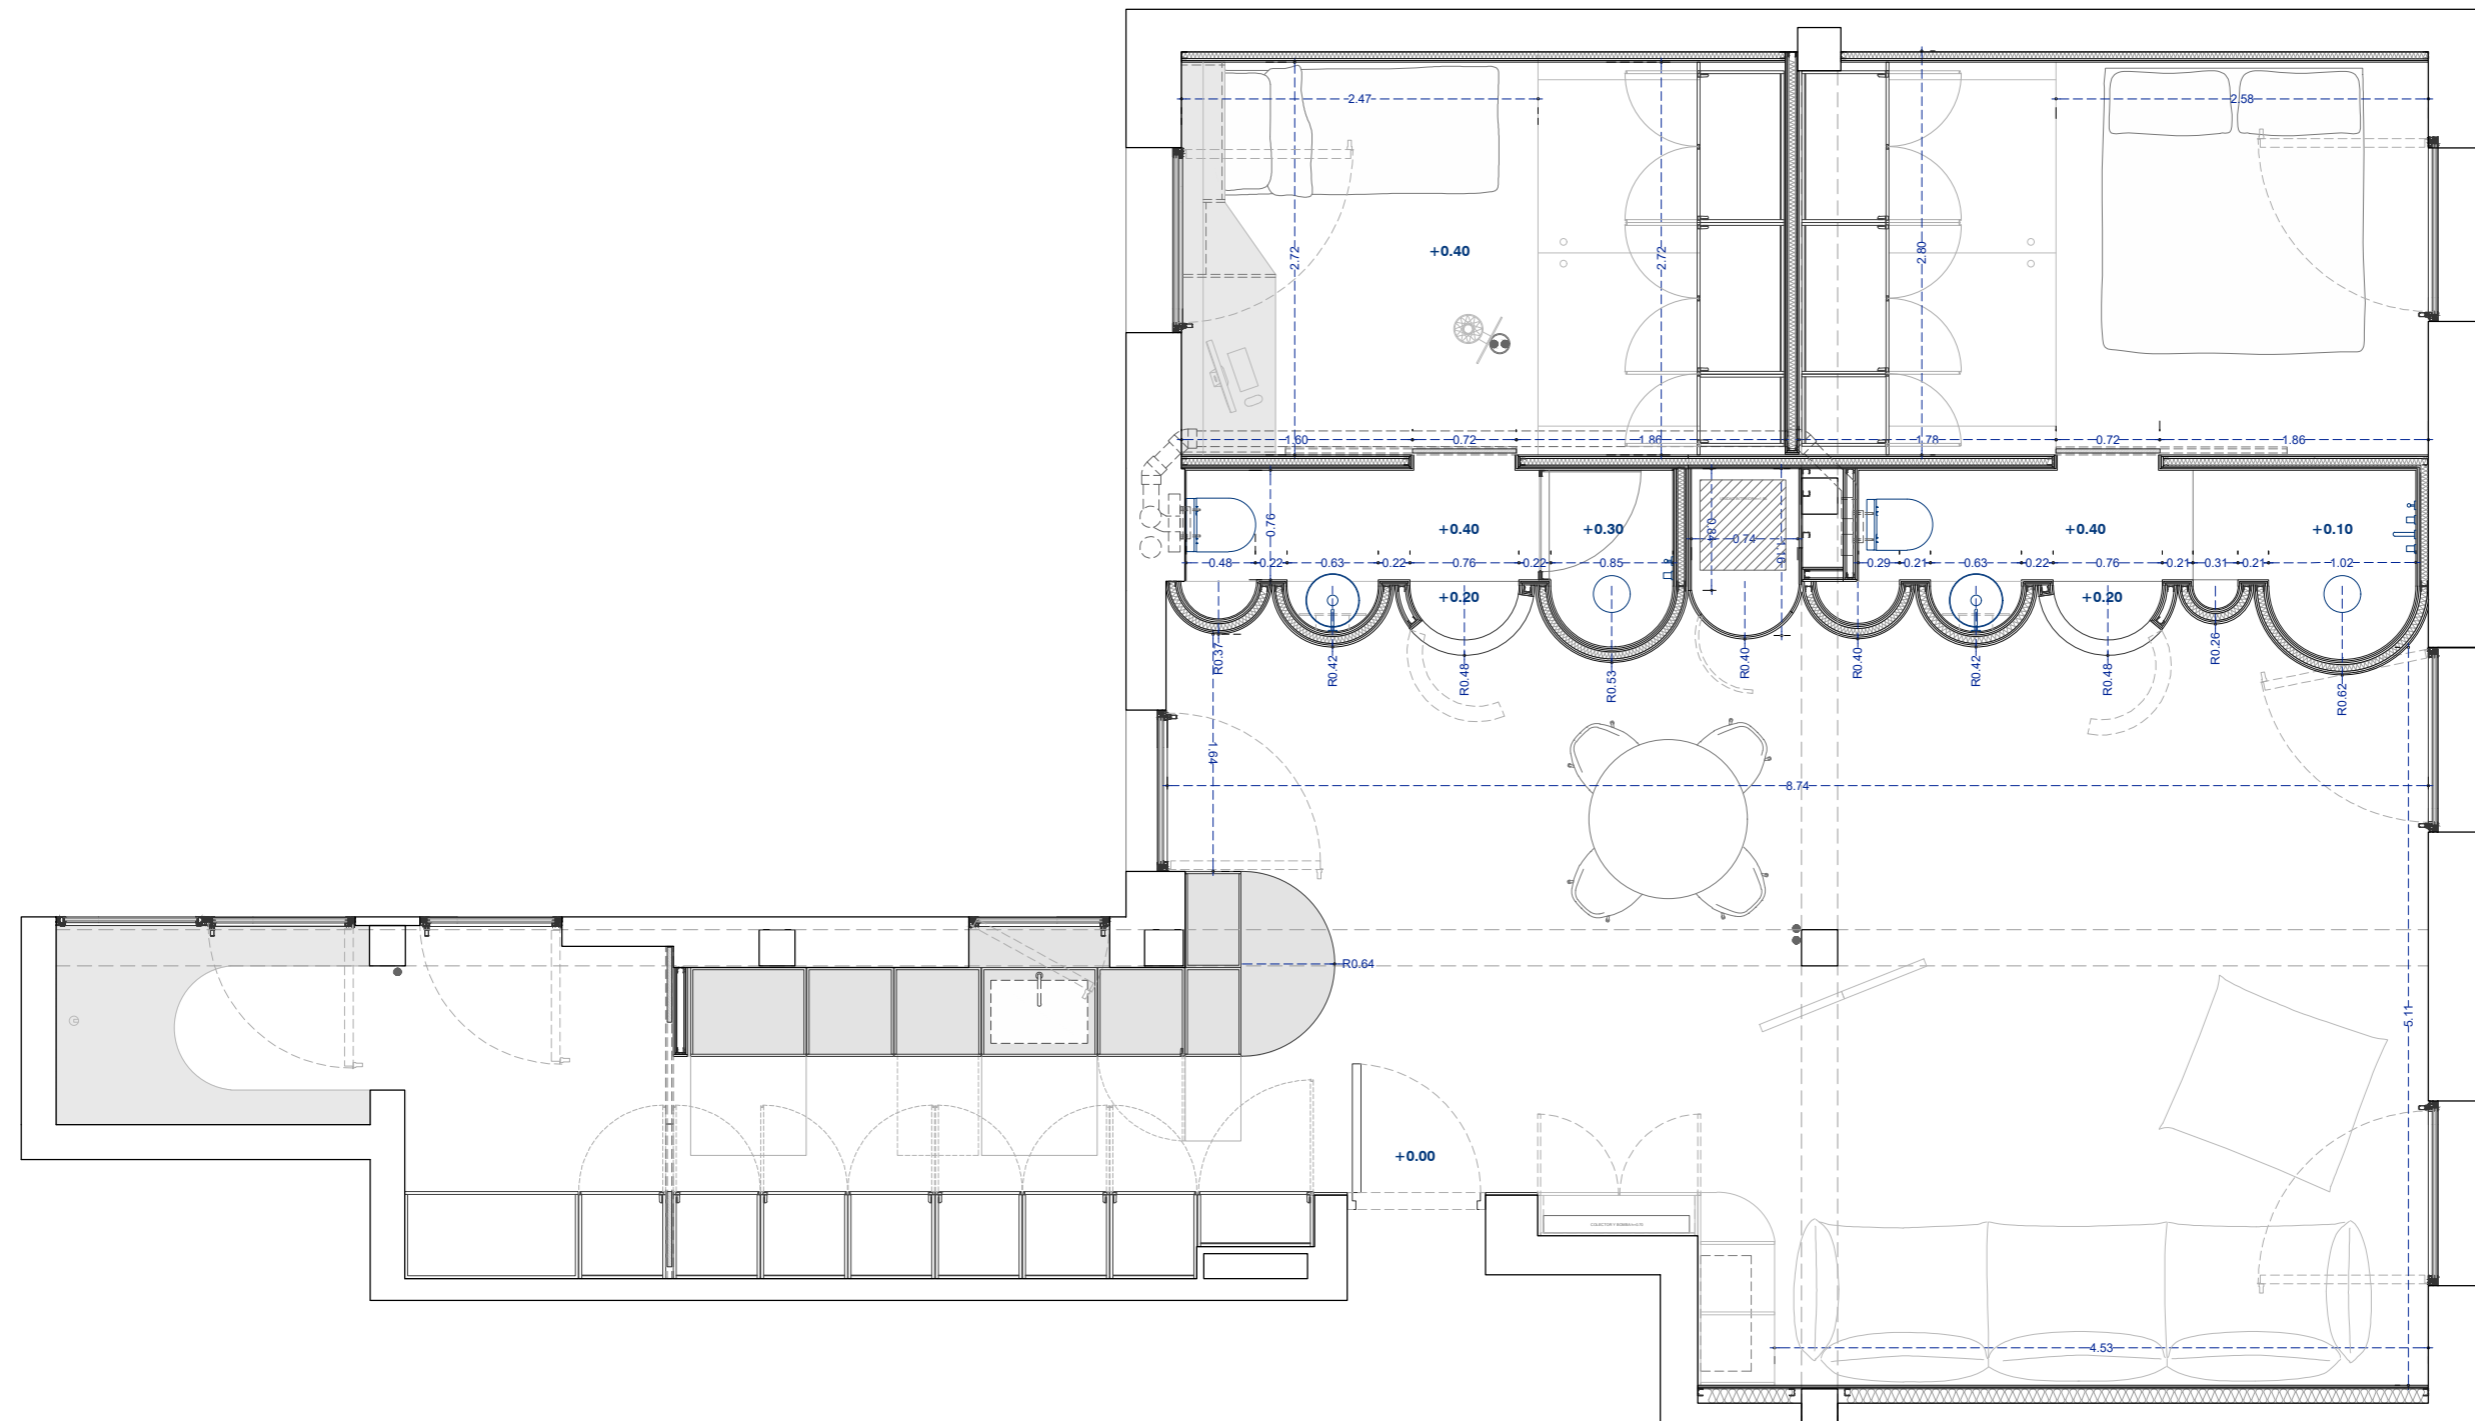



PLANTA
cotas

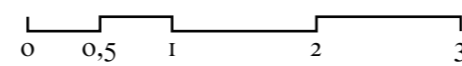

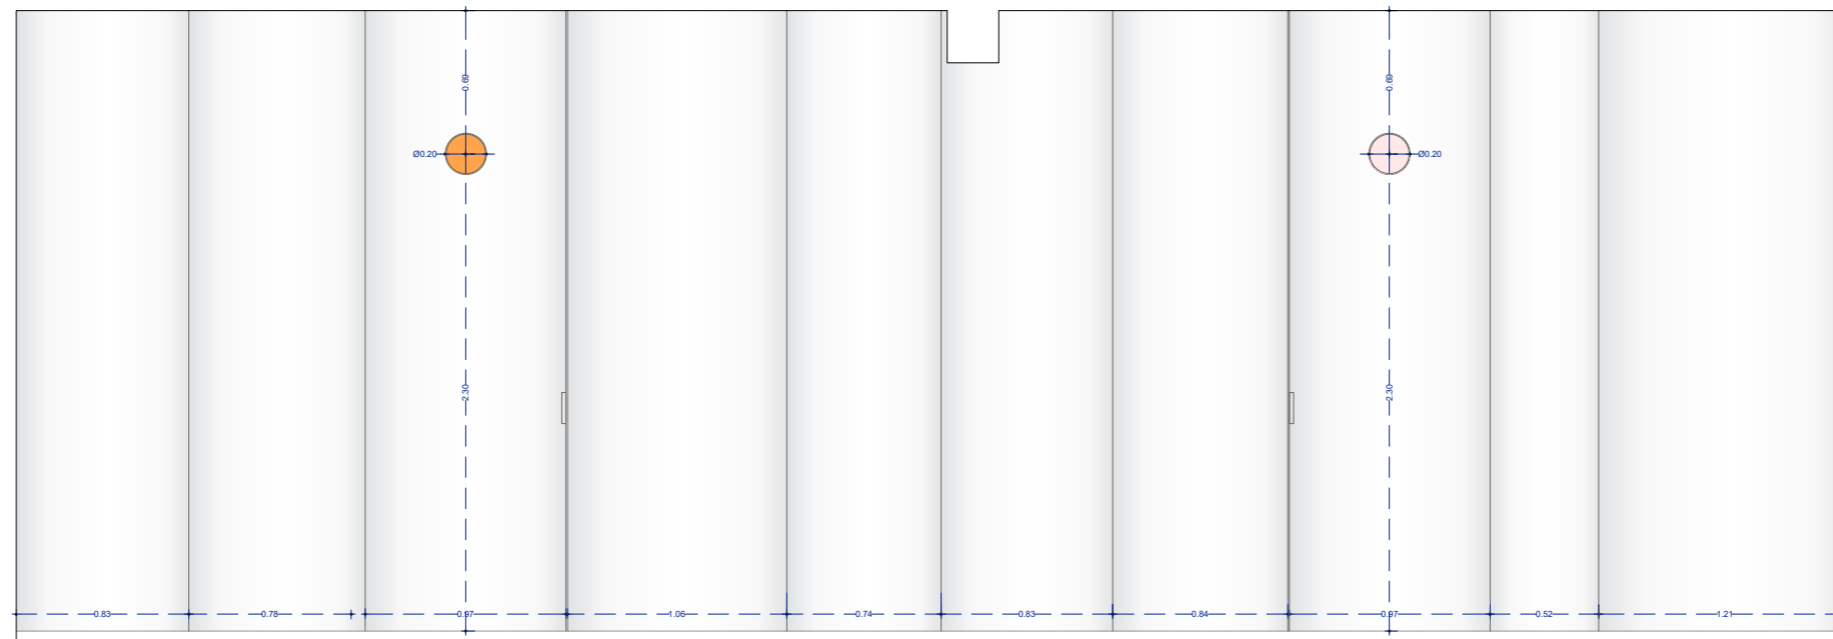



ALZADO A
cotas

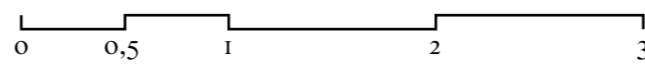

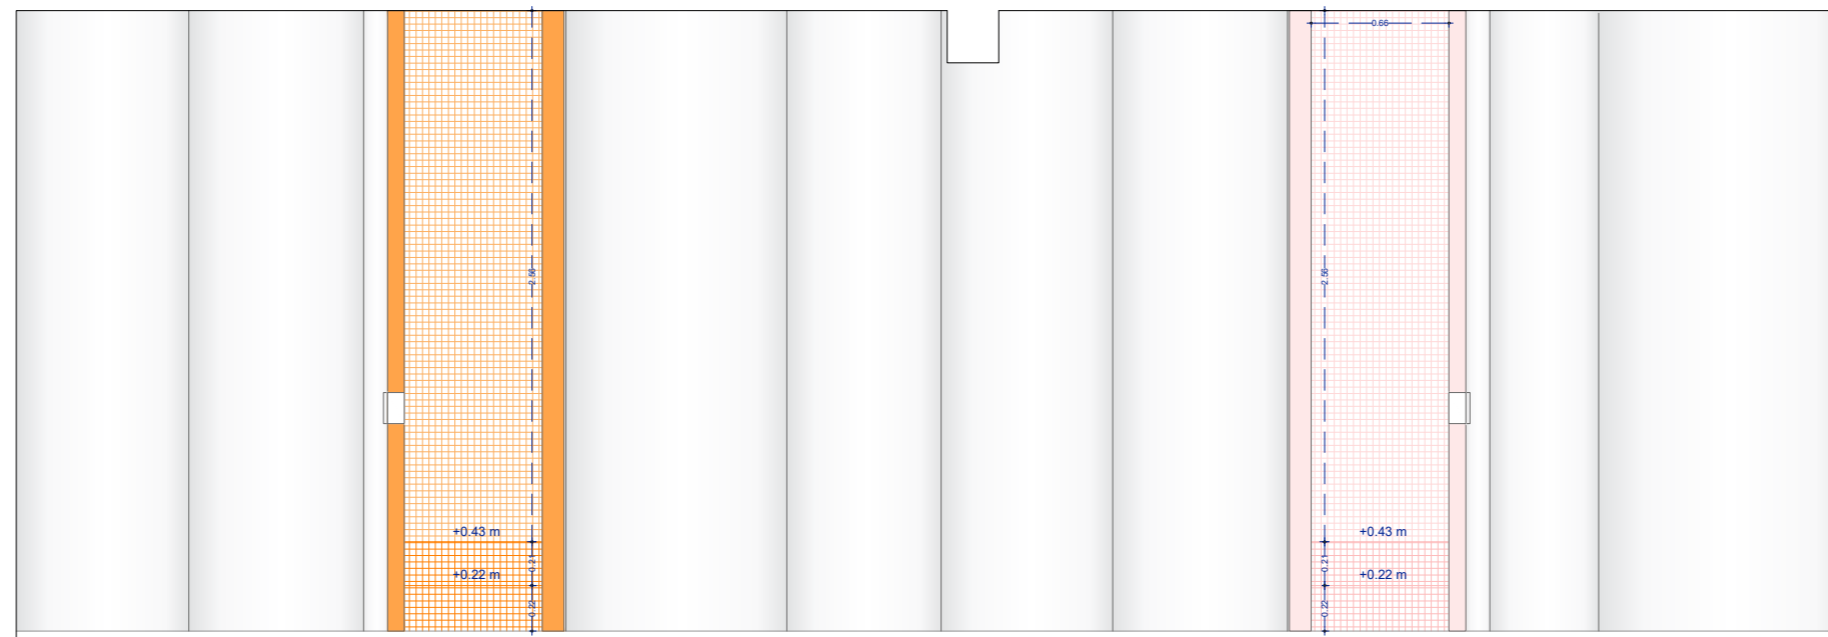

ALZADO B
cotas

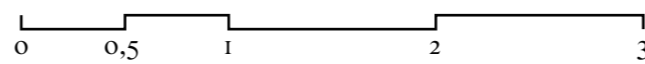

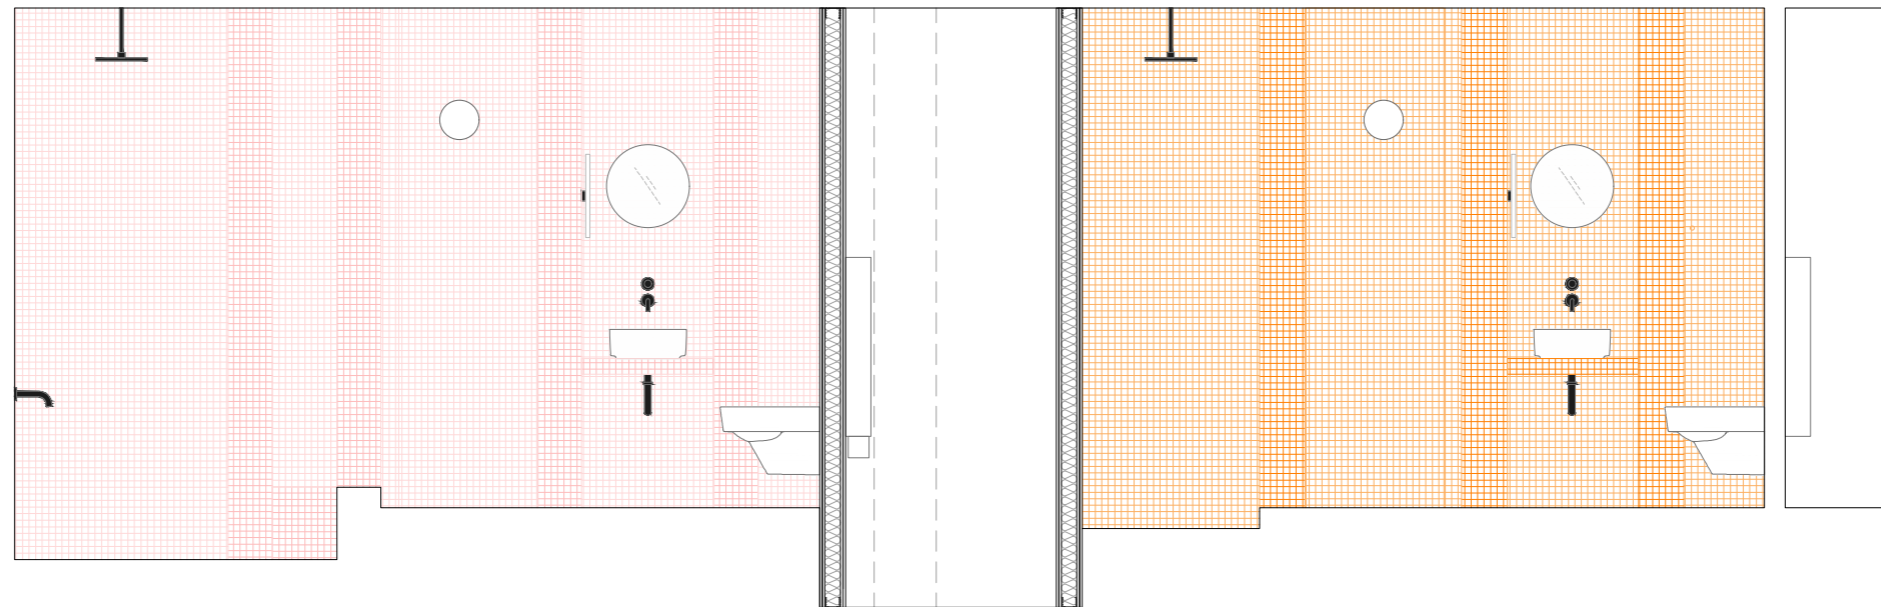

SECCIÓN CONSTRUCTIVA

